


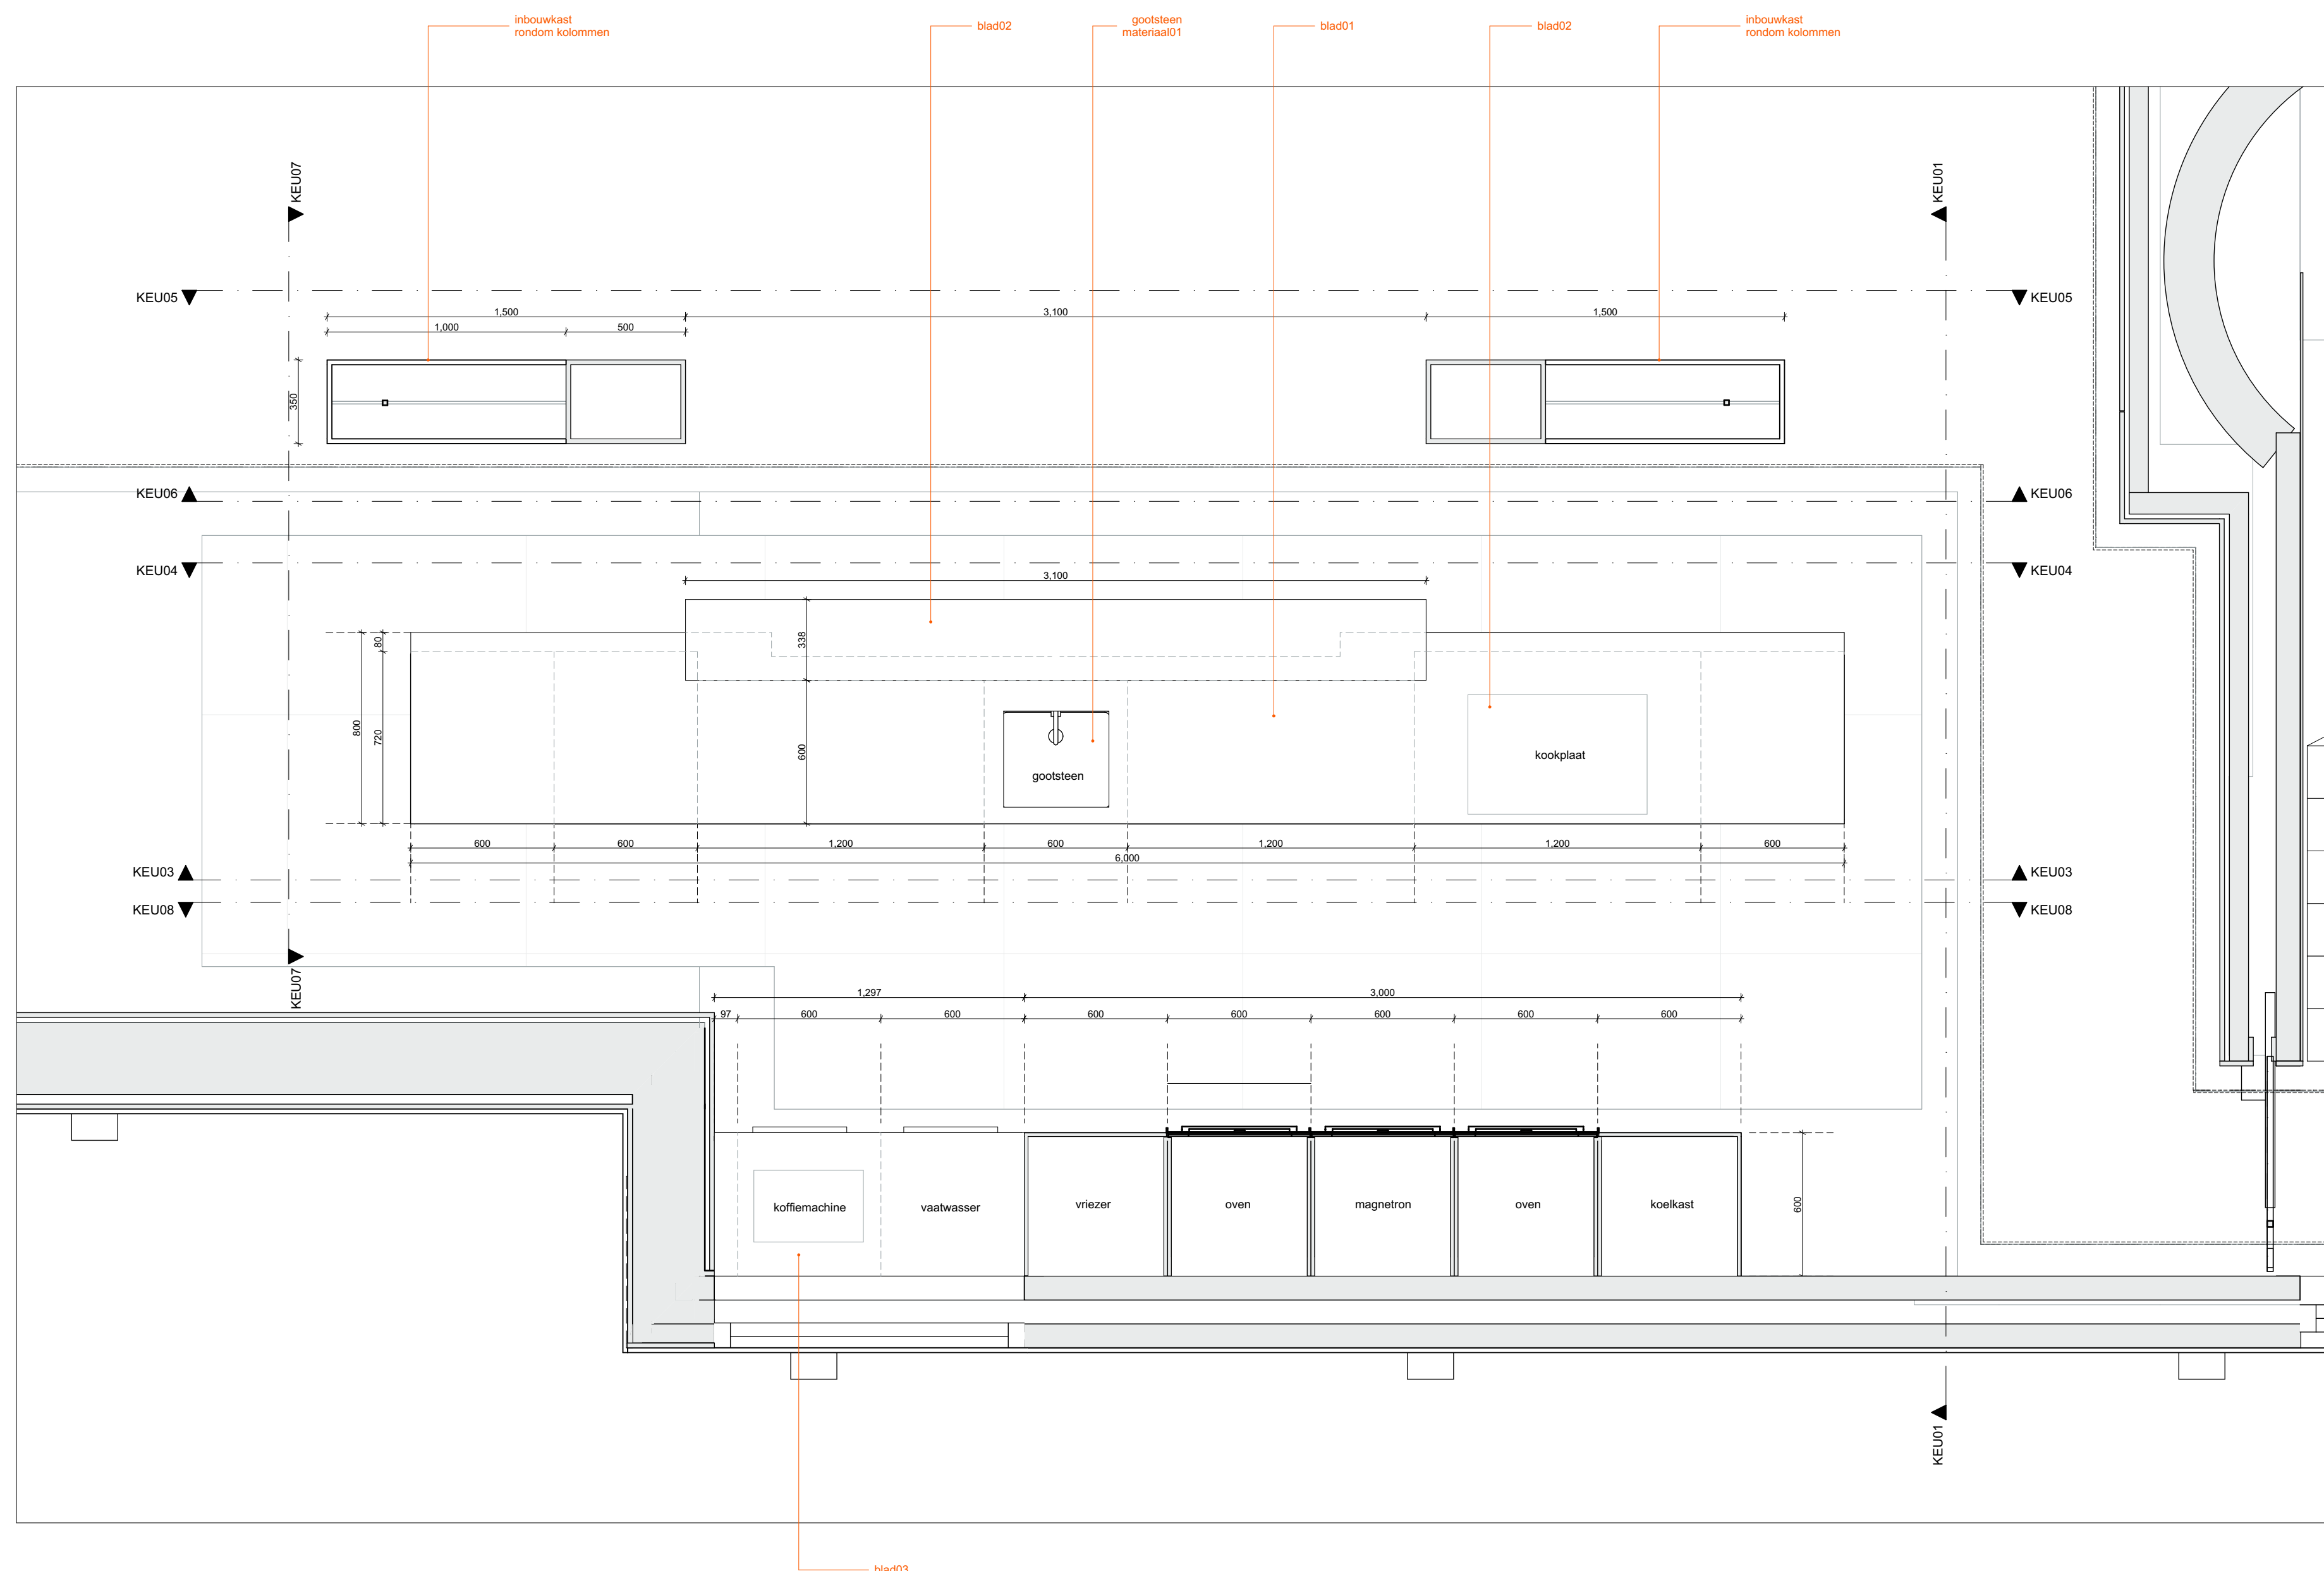

Adres architect
Jacob van Lennepkade 11
2802 LG Gouda
085 004 1600
info@bassiearchitectuur.nl

Project locatie
Heemraadsweg 26
2935 AW Ouderkerk a/d IJssel

Project
Heemraad26
Verbouw woning

Project Status
InterieurUitwerking

Layout naam
Keuken | Plattegrond

Modelleur:
C.H.M. Bassie

Formaat
A1

Controleur:
C.H.M. Bassie

Datum:	16-01-2023
--------	-------------------

Status	
--------	--

Schaal
1:20


Revised 01

Revised 02


Layout ID
DO.2.6.

Revised 03


Werknummer
0325

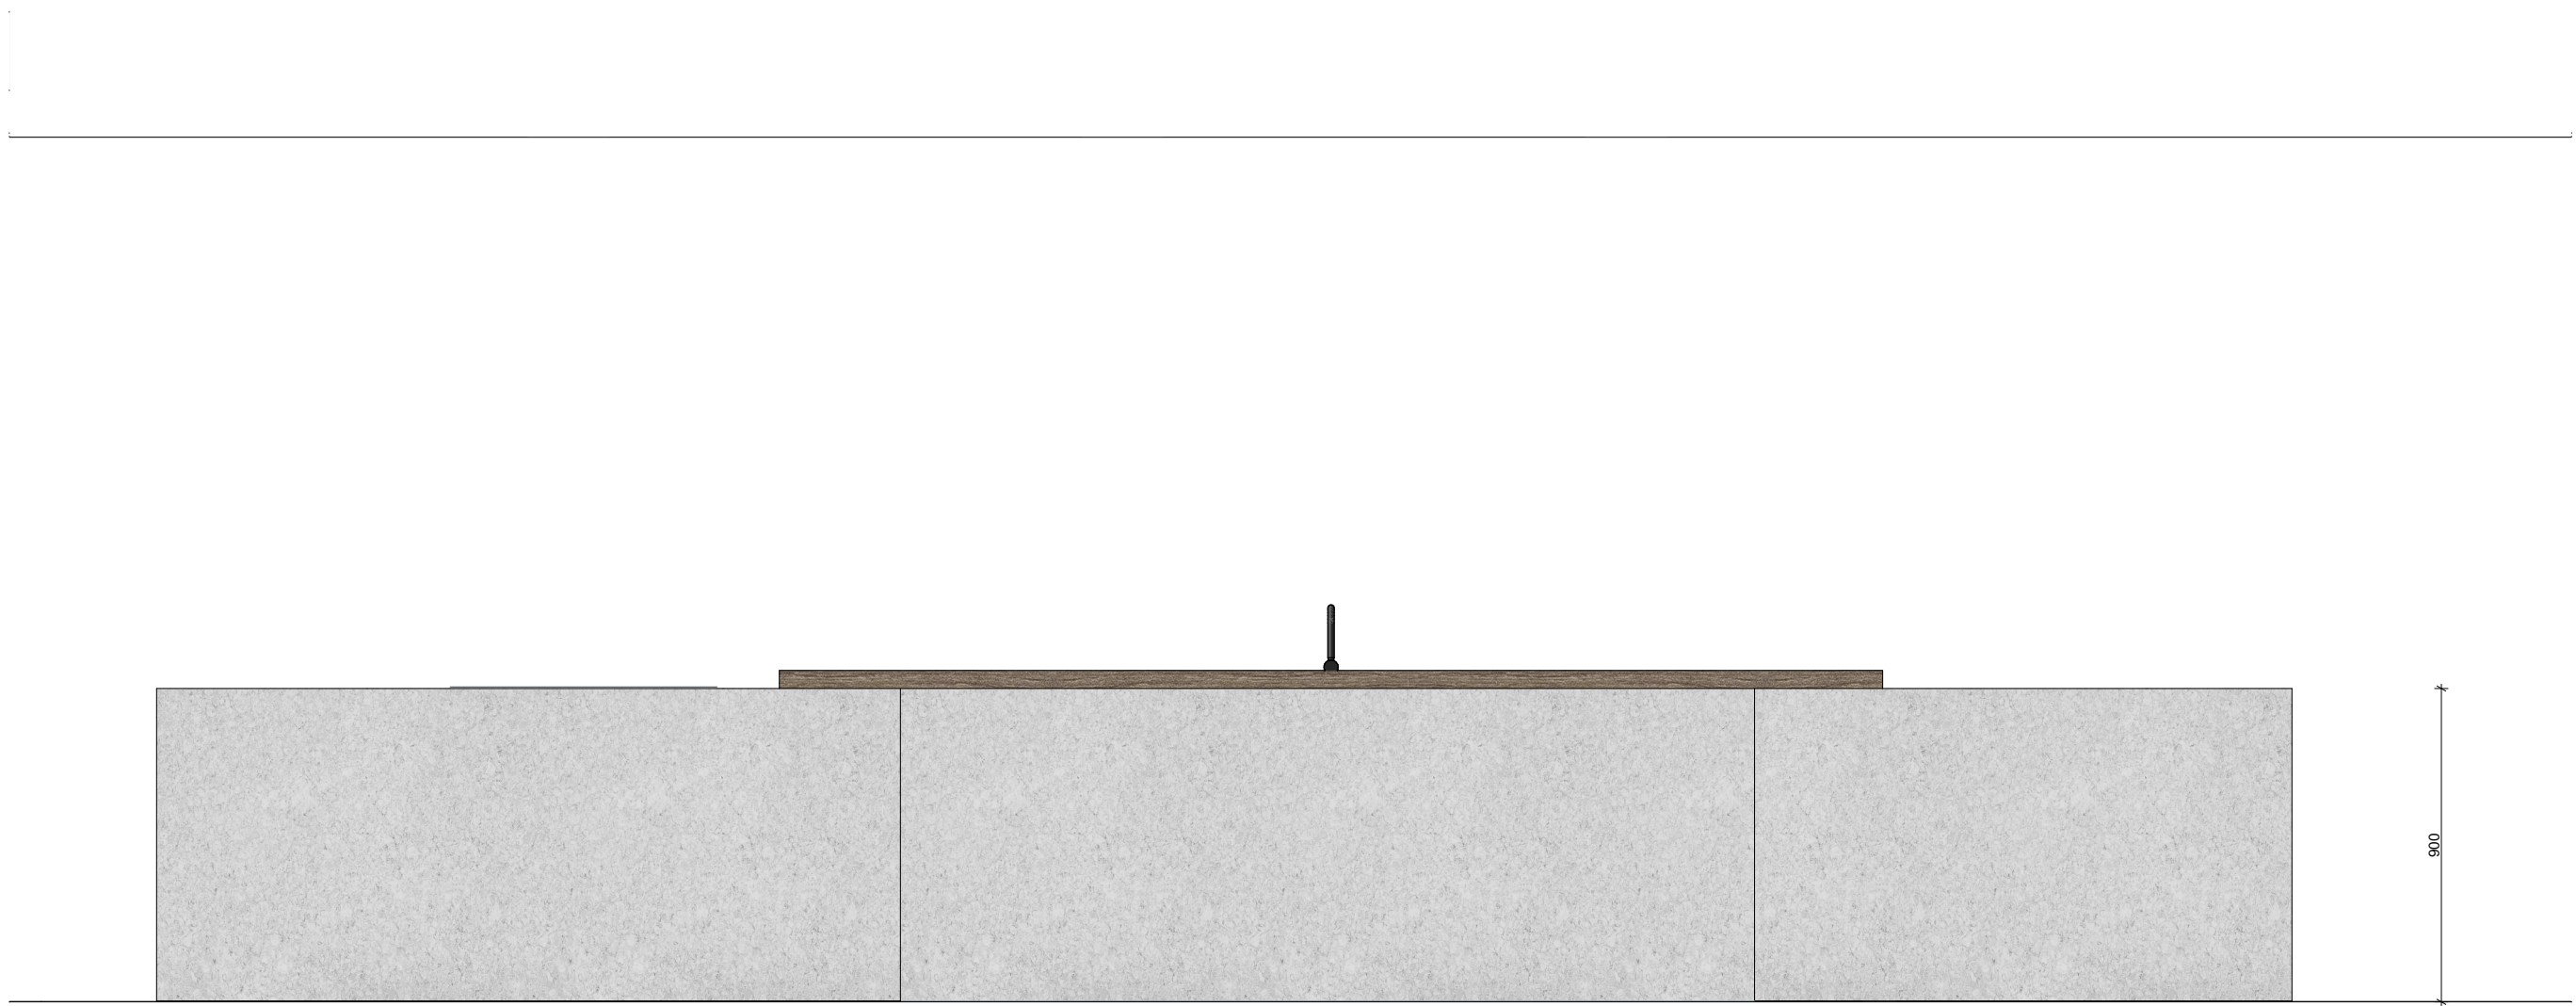

05 Nieuwe toestand
Keukendoorsnede04
1:20

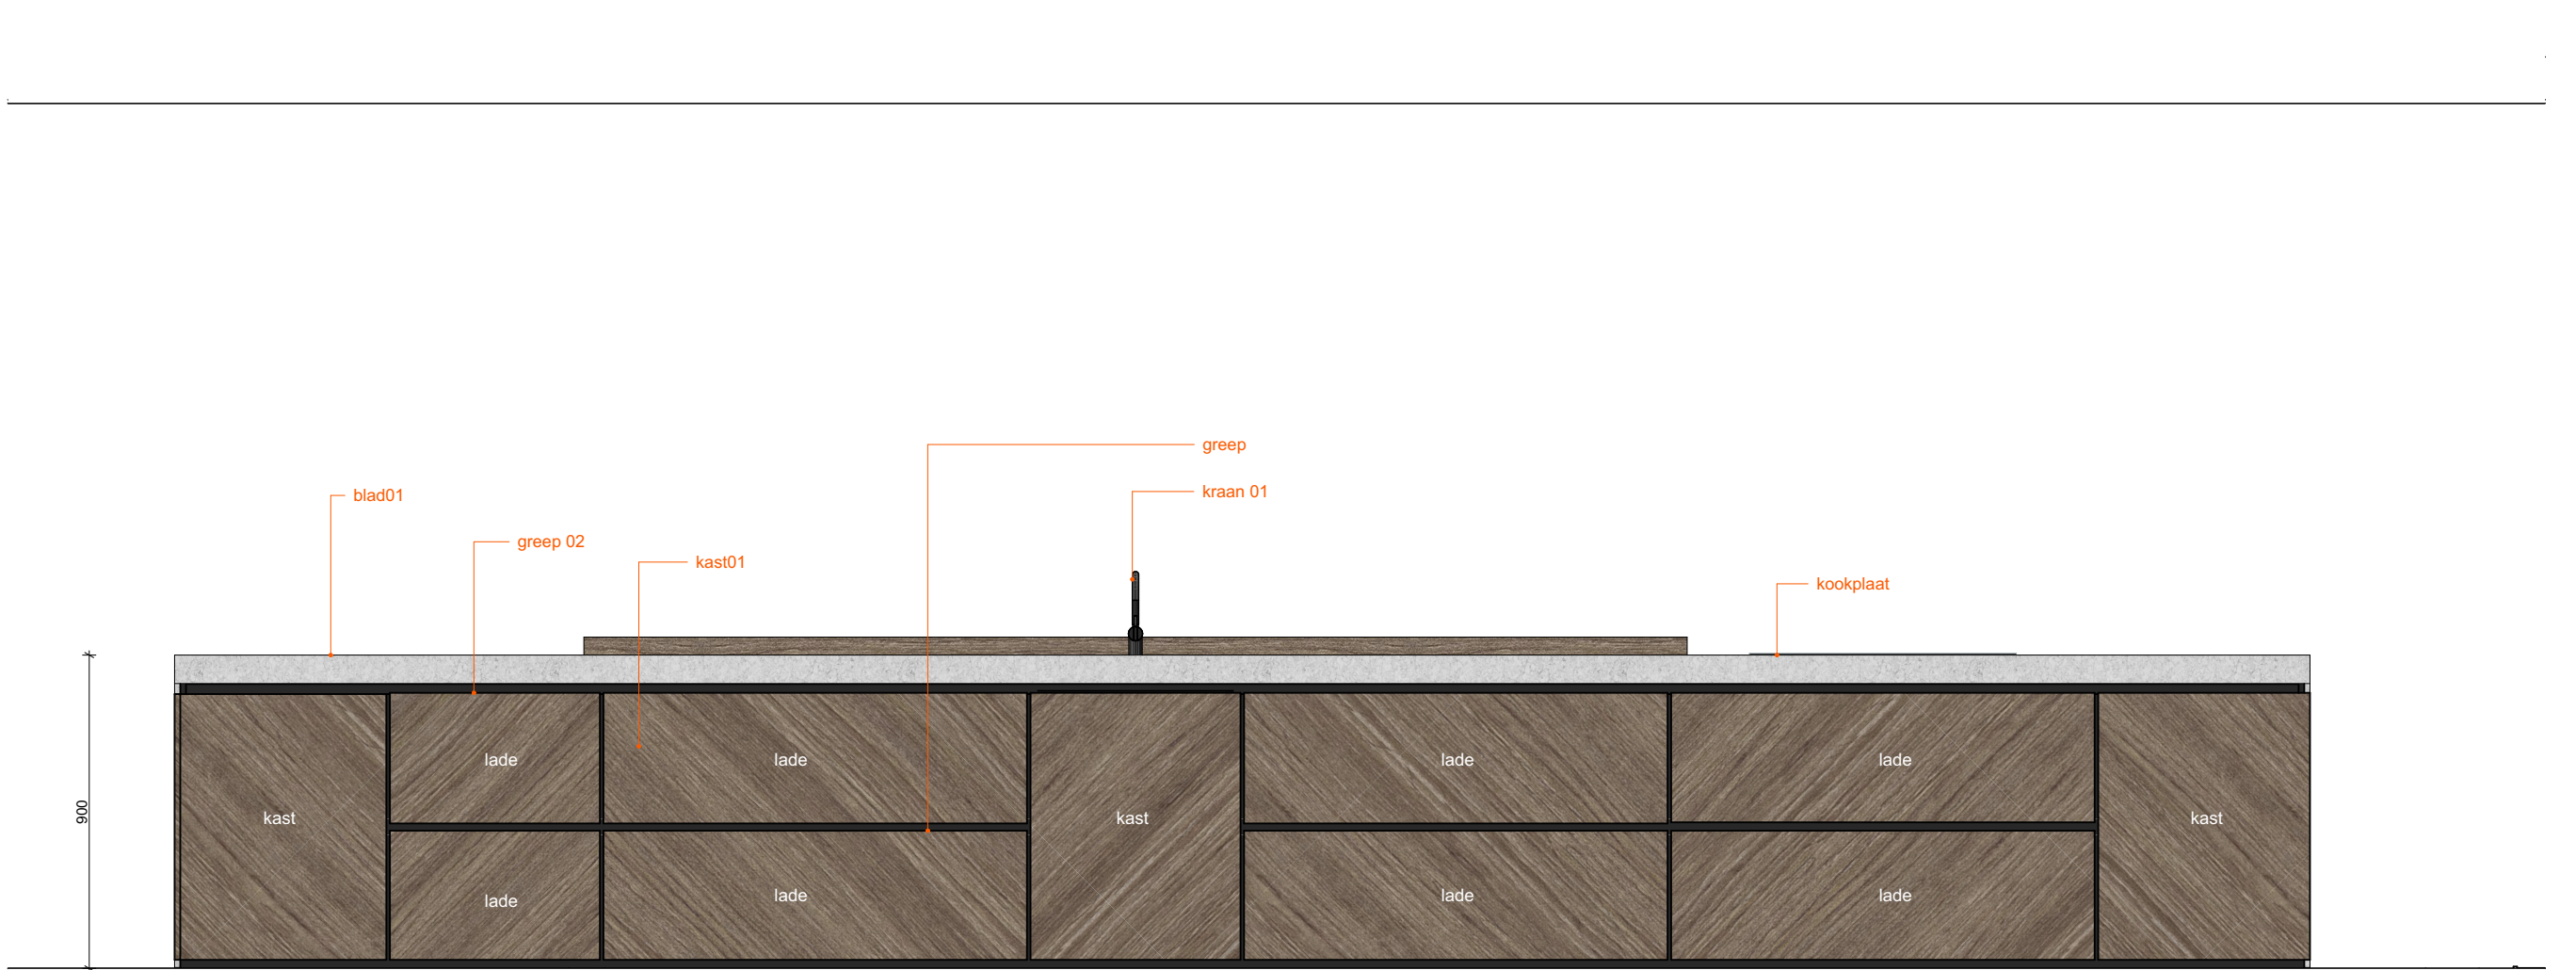

05 Nieuwe toestand
Keukendoorsnede03
1:20

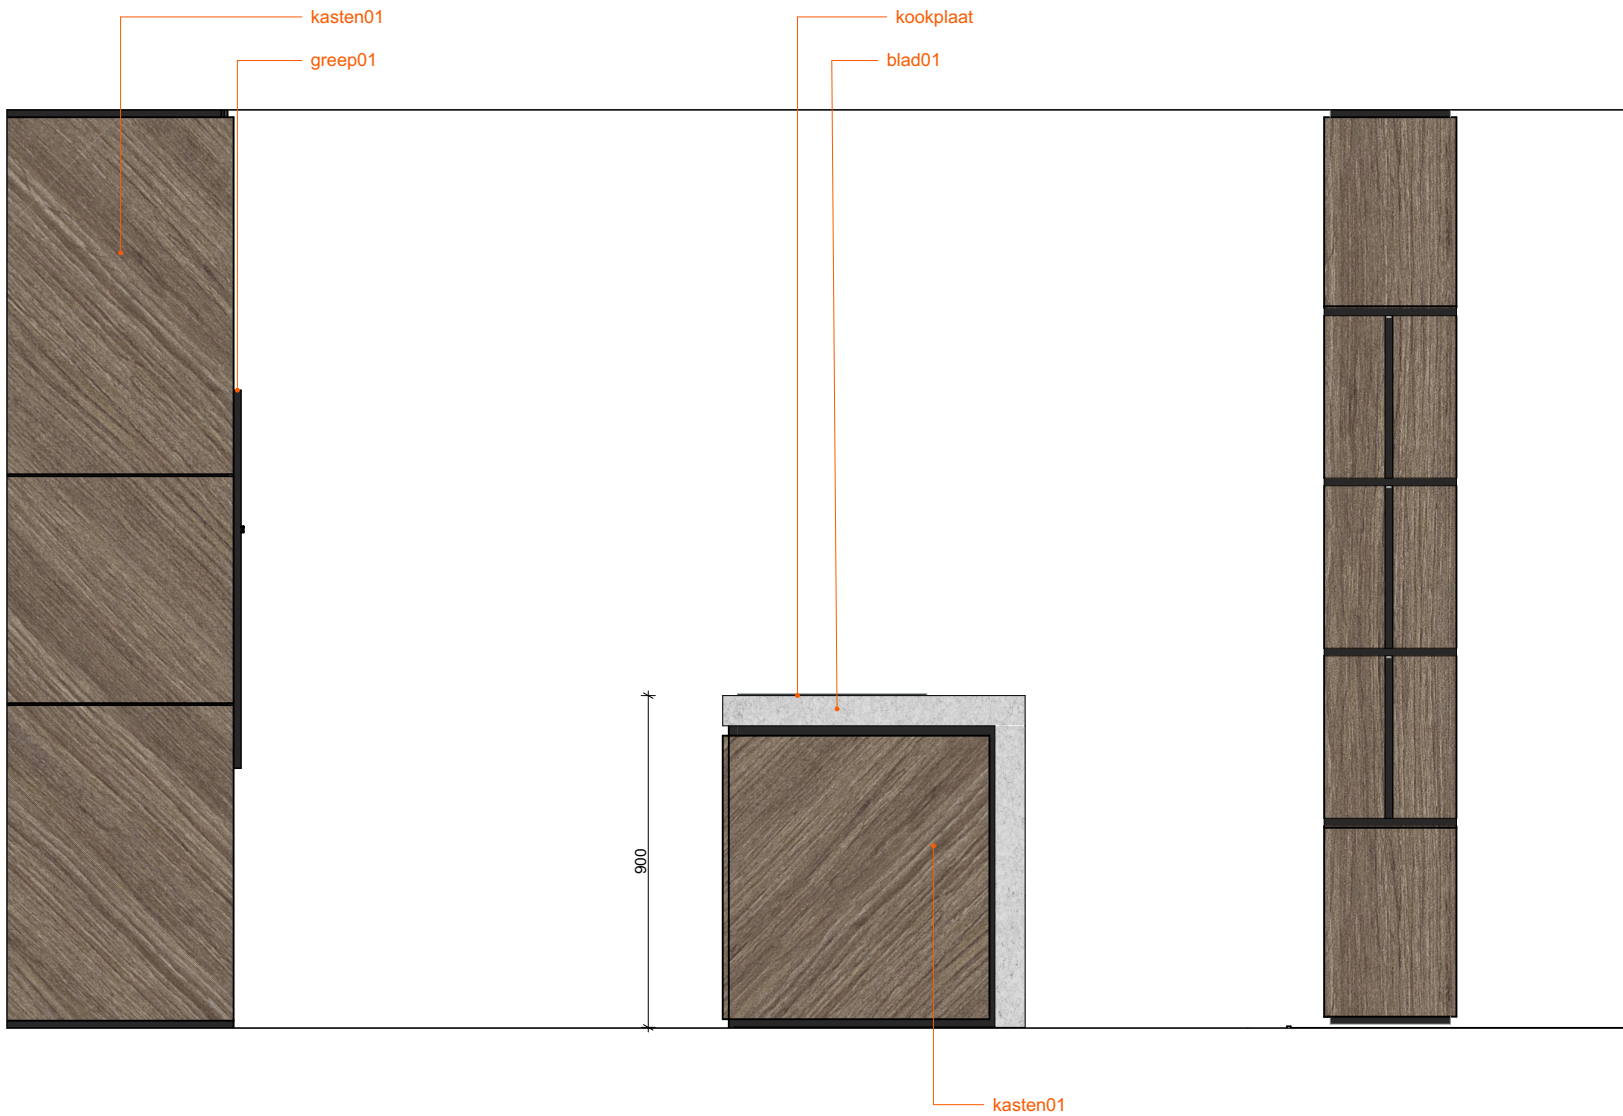


05 Nieuwe toestand
Keukendoorsnede01
1:20


BASSIE ARCHITECTUUR & INTERIEUR		
Adres architect Jacob van Lennepkade 11 2802 LG Gouda 085 004 1600 info@bassiearchitectuur.nl		
Project locatie Heemraadsweg 26 2935 AW Ouderkerk a/d IJssel		
Project Heemraad26 Verbouw woning		
Project Status InterieurUitwerking		
Layout naam Keuken Aanzichten		
Modelleur: C.H.M. Bassie		Formaat A1
Controleur: C.H.M. Bassie	Datum: 16-01-2023	Status
Schaal 1:20	Revisie 01	Revisie 02
Layout ID DO.2.6.5-DO.2.6.5.2	Revisie 03	Werknummer: 0325



05 Nieuwe toestand
Keukendoorsnede05
1:20

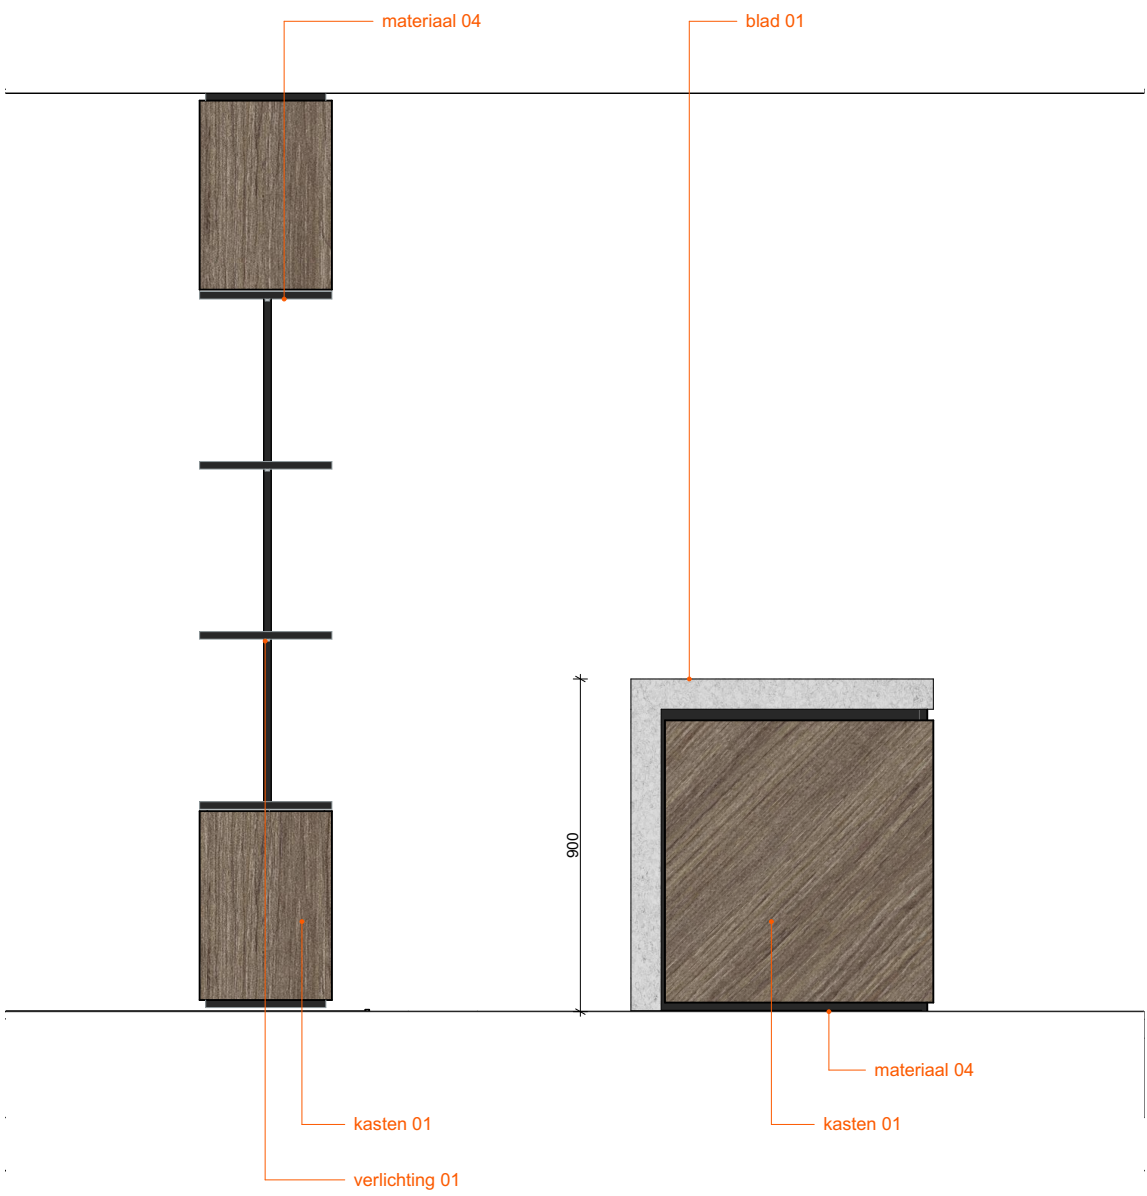

05 Nieuwe toestand
Keukendoorsnede07
1:20

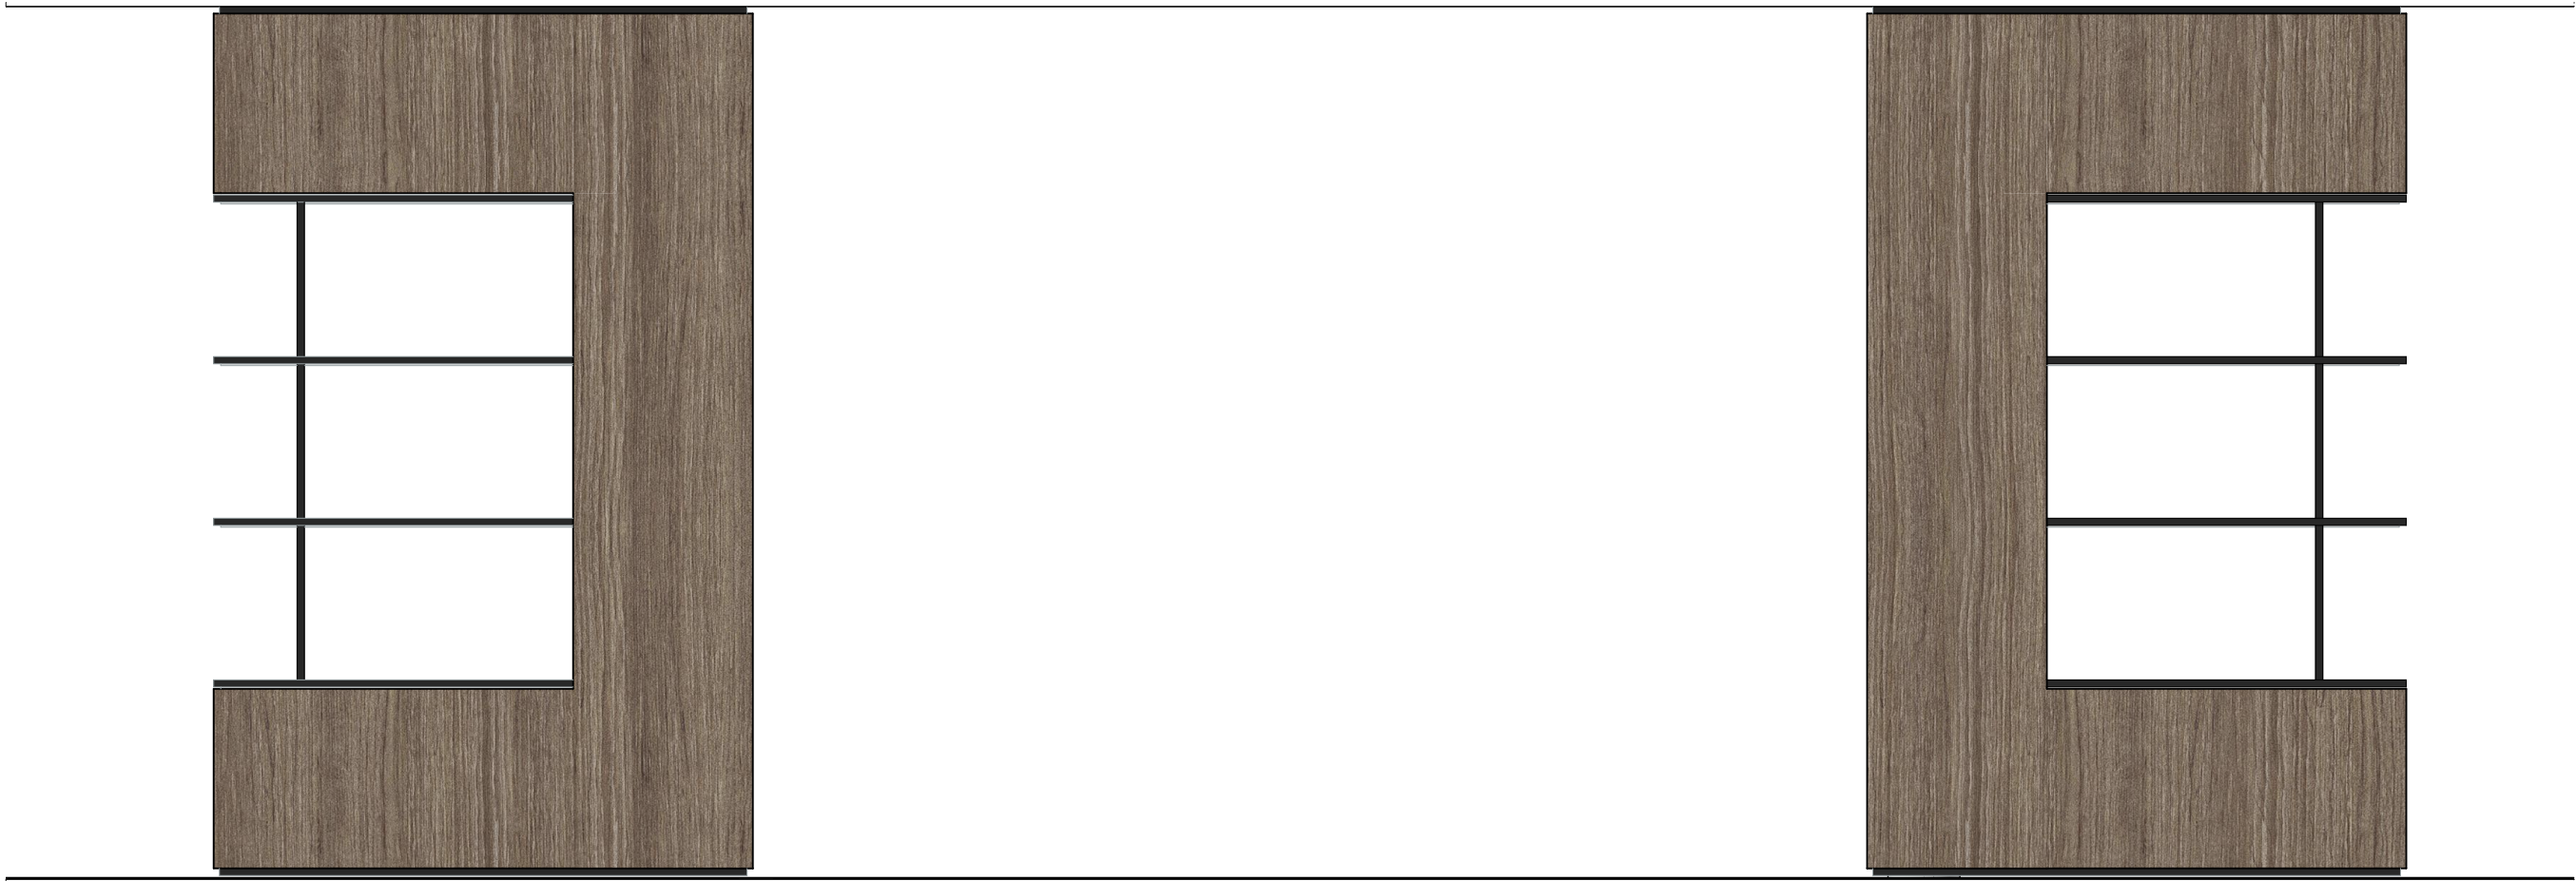

05 Nieuwe toestand
Keukendoorsnede06
1:20



05 Nieuwe toestand
Keukendoorsnede08
1:20

BASSIE ARCHITECTUUR & INTERIEUR		
Adres architect Jacob van Lennepkade 11 2802 LG Gouda 085 004 1600 info@bassiearchitectuur.nl		
Project locatie Heemraadsweg 26 2935 AW Ouderkerk a/d IJssel		
Project Heemraad26 Verbouw woning		
Project Status InterieurUitwerking		
Layout naam Keuken Aanzichten		
Modelleur: C.H.M. Bassie		Formaat A1
Controleur: C.H.M. Bassie	Datum: 16-01-2023	Status
Schaal 1:20	Revisie 01	Revisie 02
Layout ID DO.2.6.5-DO.2.6.5.3	Revisie 03	Werknummer: 0325