


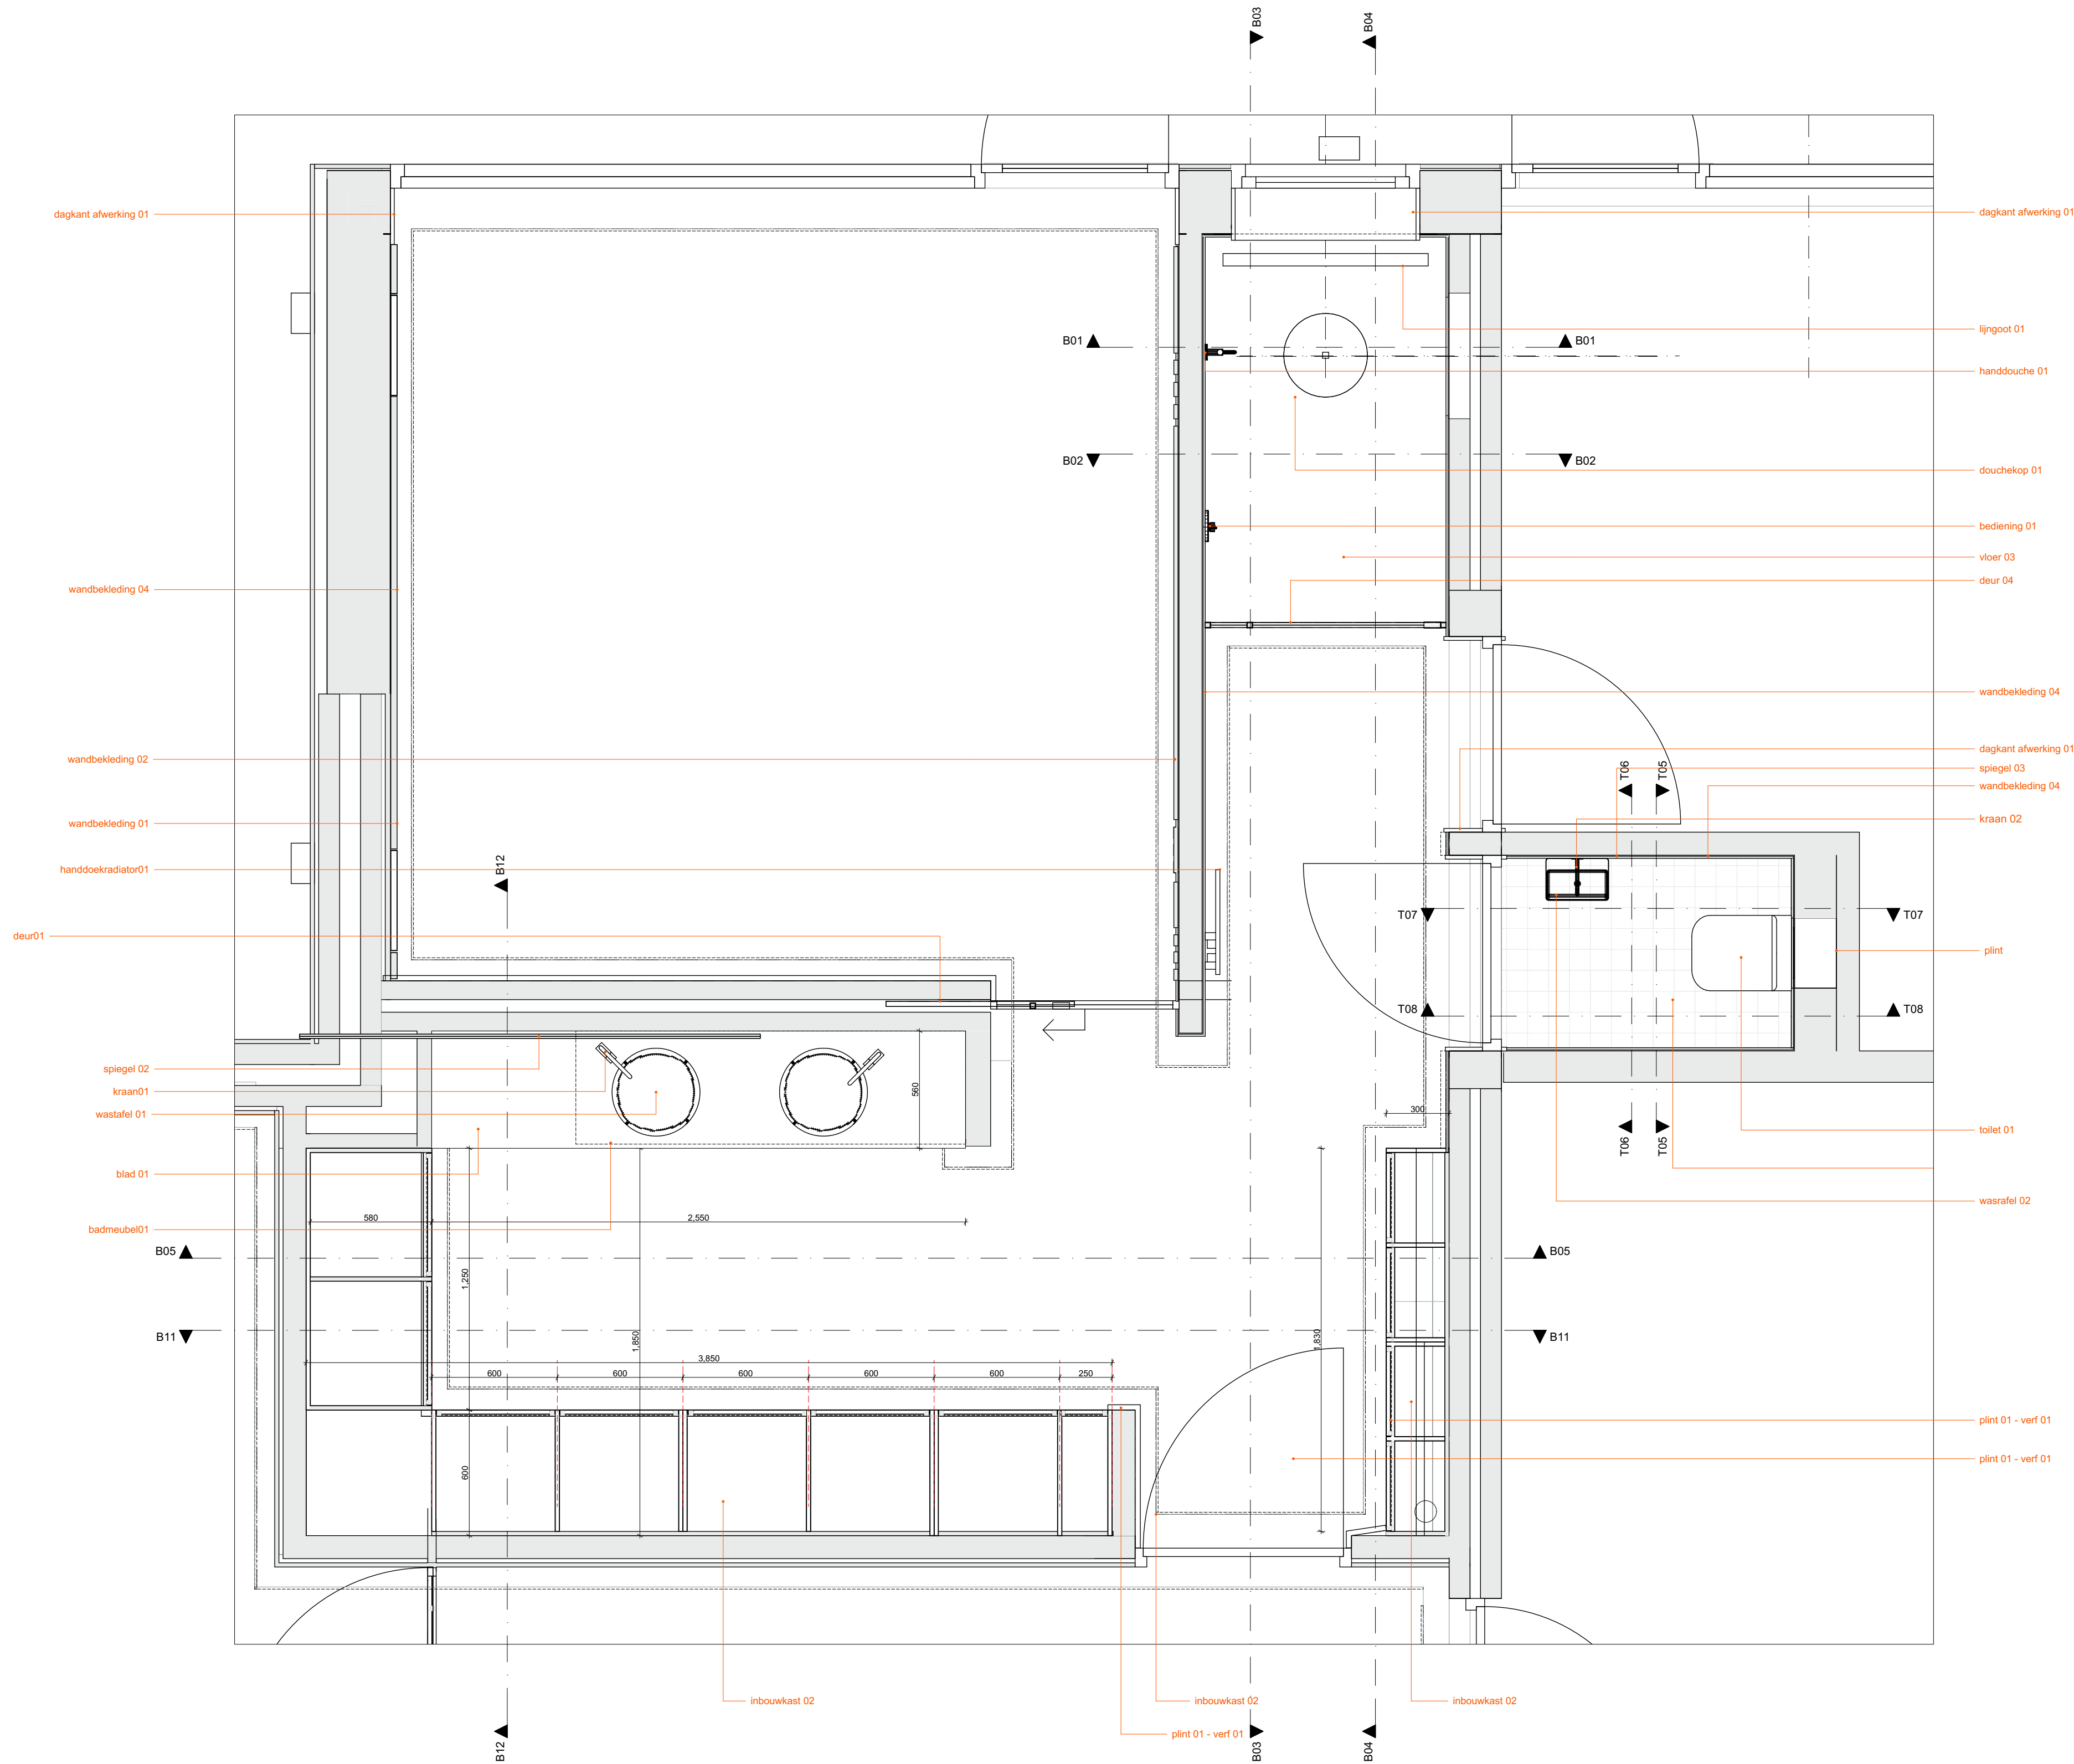



Adres architect
Jacob van Lennepkade 11
2802 LG Gouda
085 004 1600
info@bassiearchitectuur.nl


Project locatie
Heemraadsweg 26
2935 AW Ouderkerk a/d IJssel

Project
Heemraad26
Verbouw woning

Project Status
InterieurUitwerking

Layout naam
Badkamer PL01

Modelleur: C.H.M. Bassie	Formaat A1
Controleur: C.H.M. Bassie	Datum: 16-01-2023
Schaal 1:20	Revisie 01 Revisie 02
Layout ID DO.2.7.5-DO.2.7.5.1	Revisie 03 Werknummer: 0325

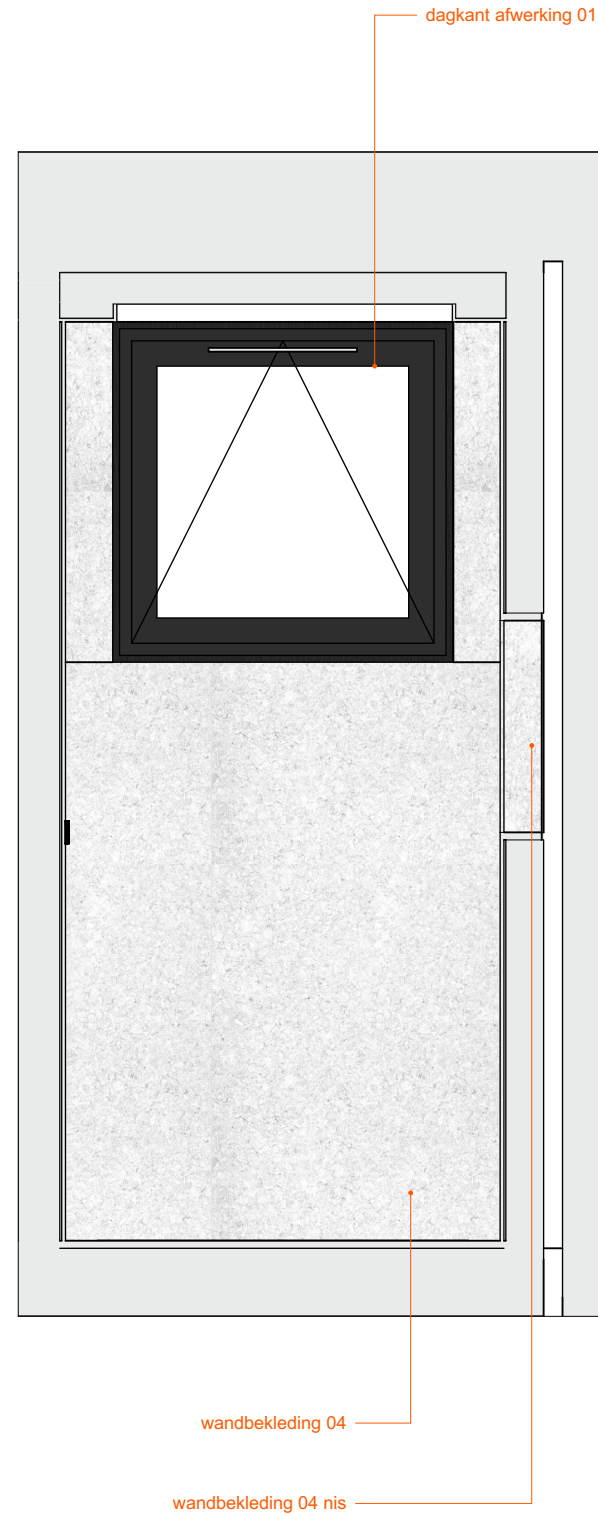


BADKAMER

Nieuwe toestand

Badkamer DSN01
schaal 1:20

A3 DO.2.7.5.2



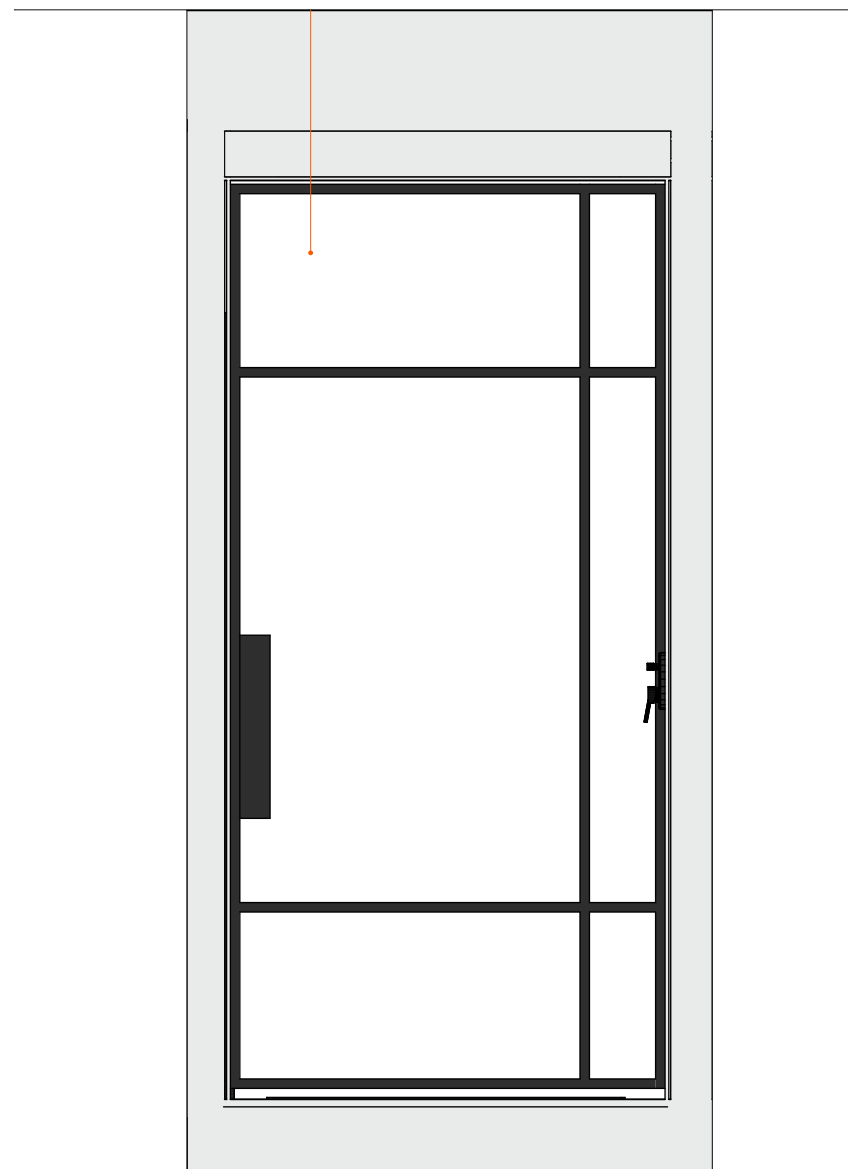

BADKAMER


Nieuwe toestand

Badkamer DSN02

schaal 1:20

A3 DO.2.7.5.3



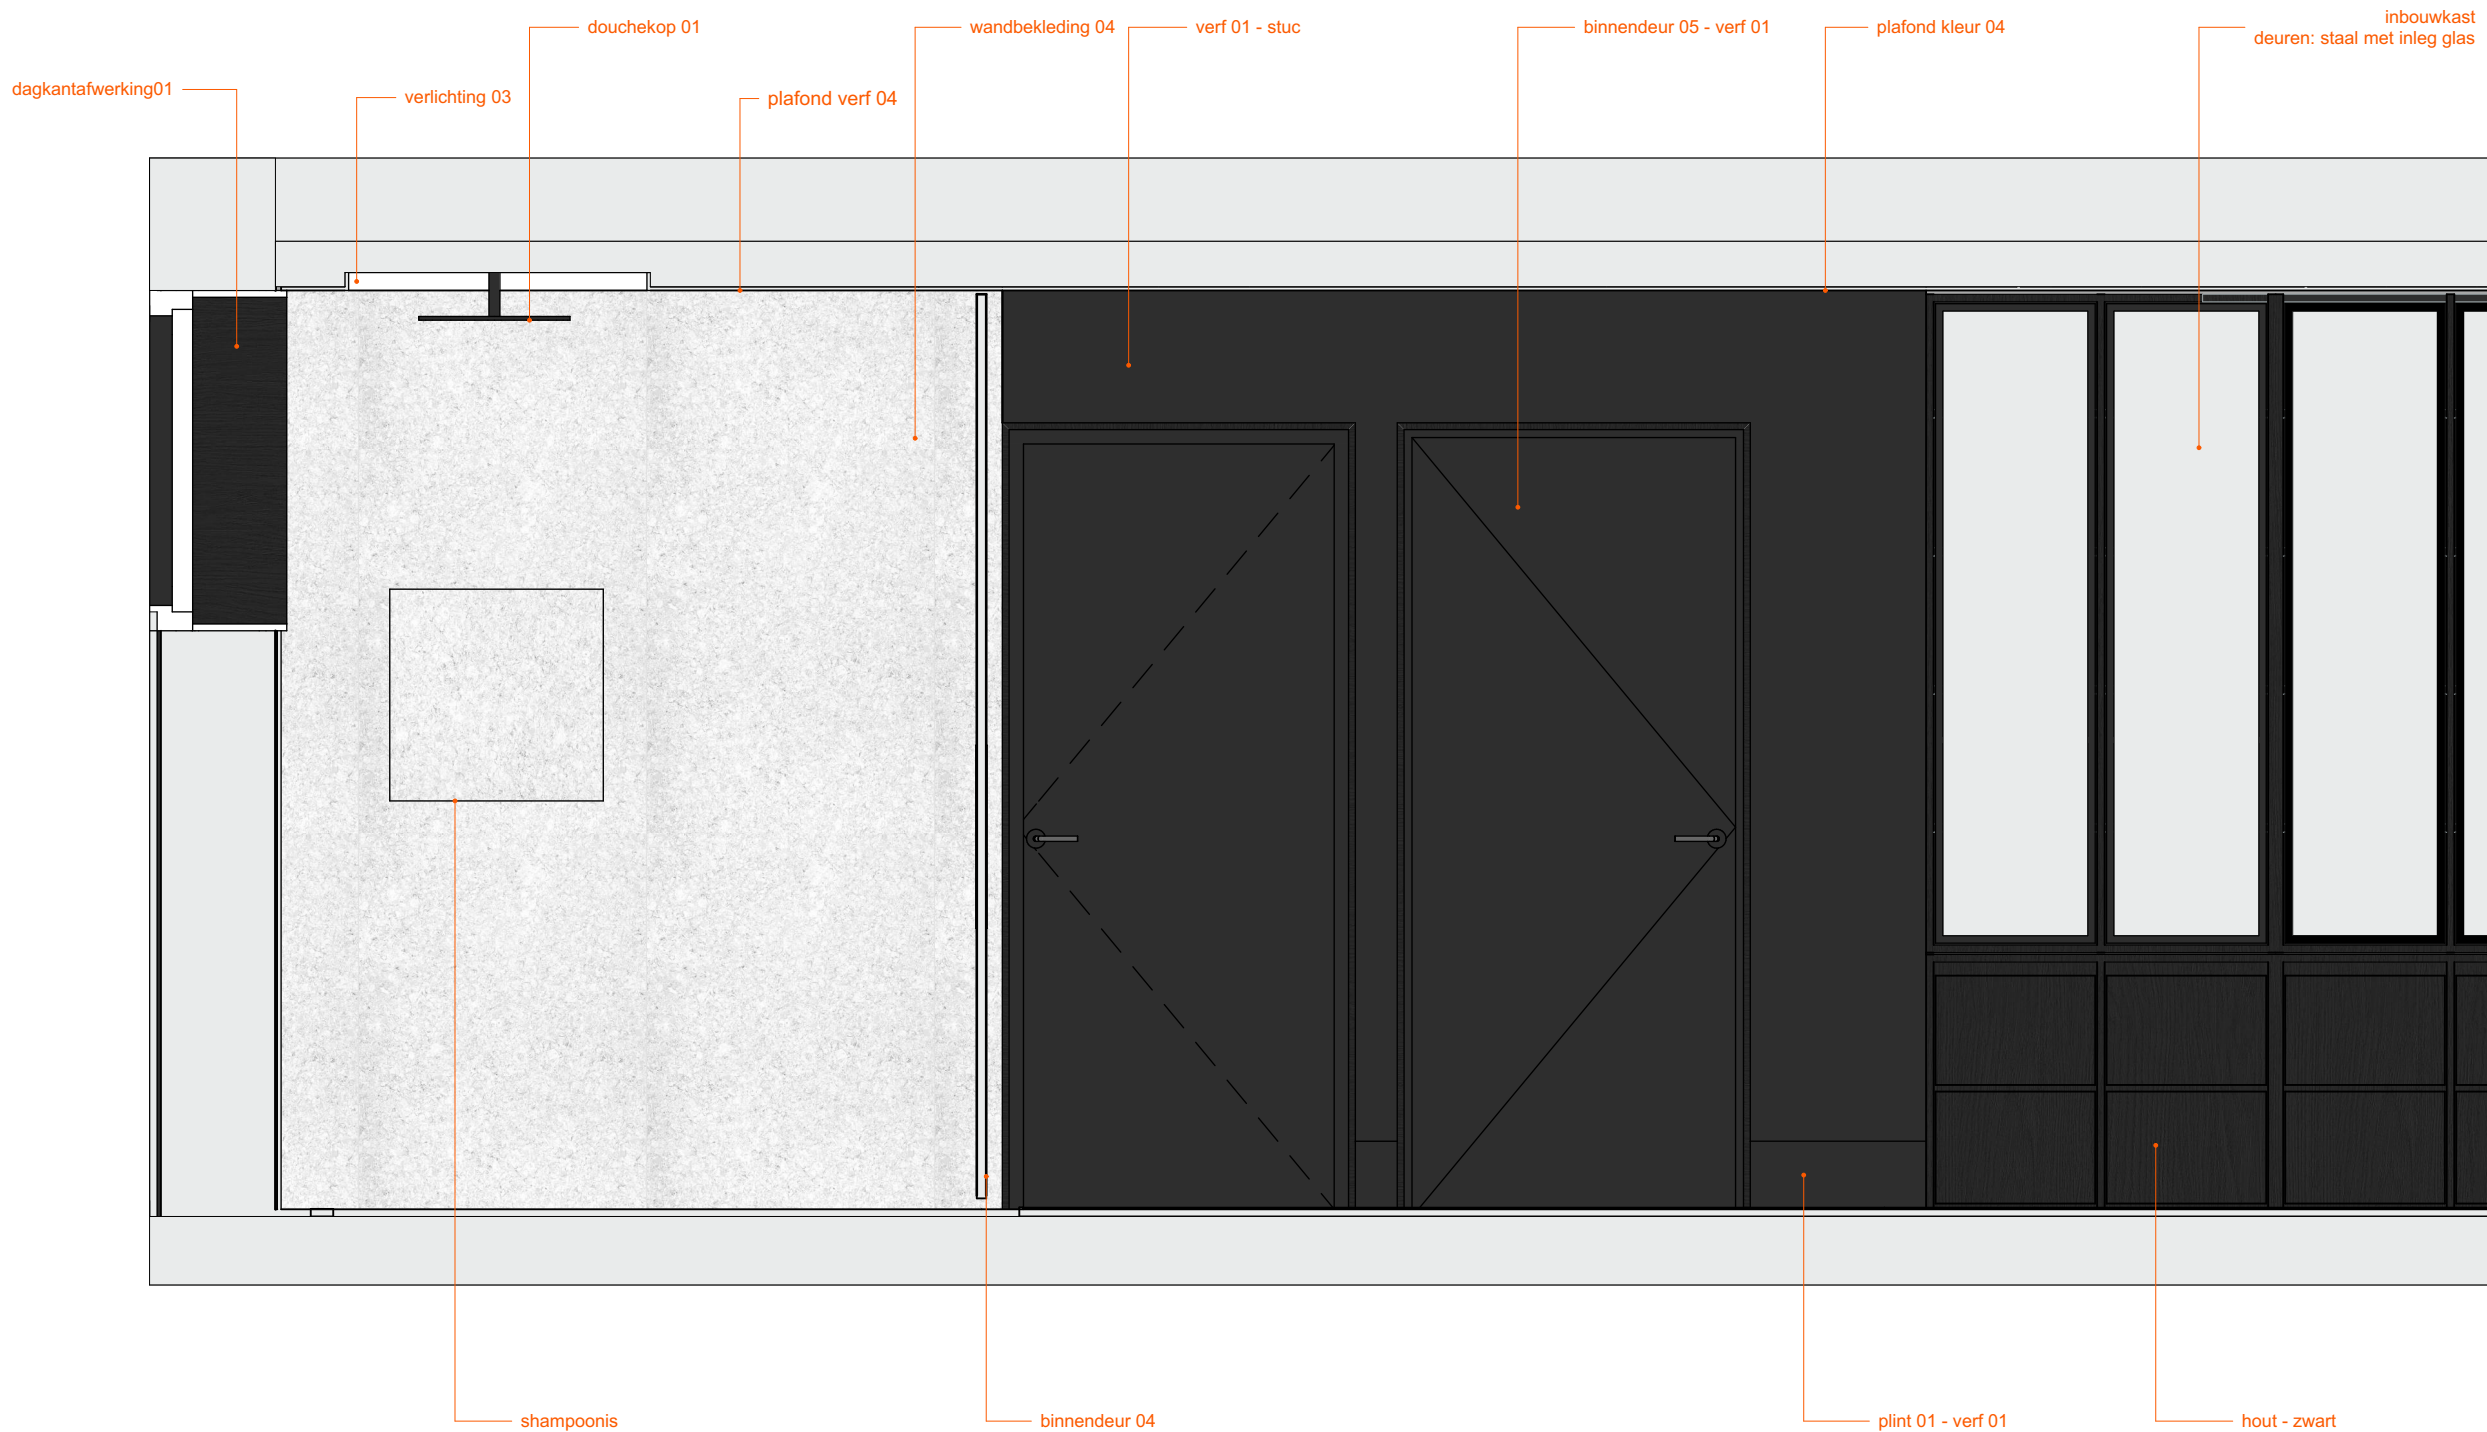


BADKAMER

Nieuwe toestand

Badkamer DSN03
schaal 1:20

A3 DO.2.7.5.4

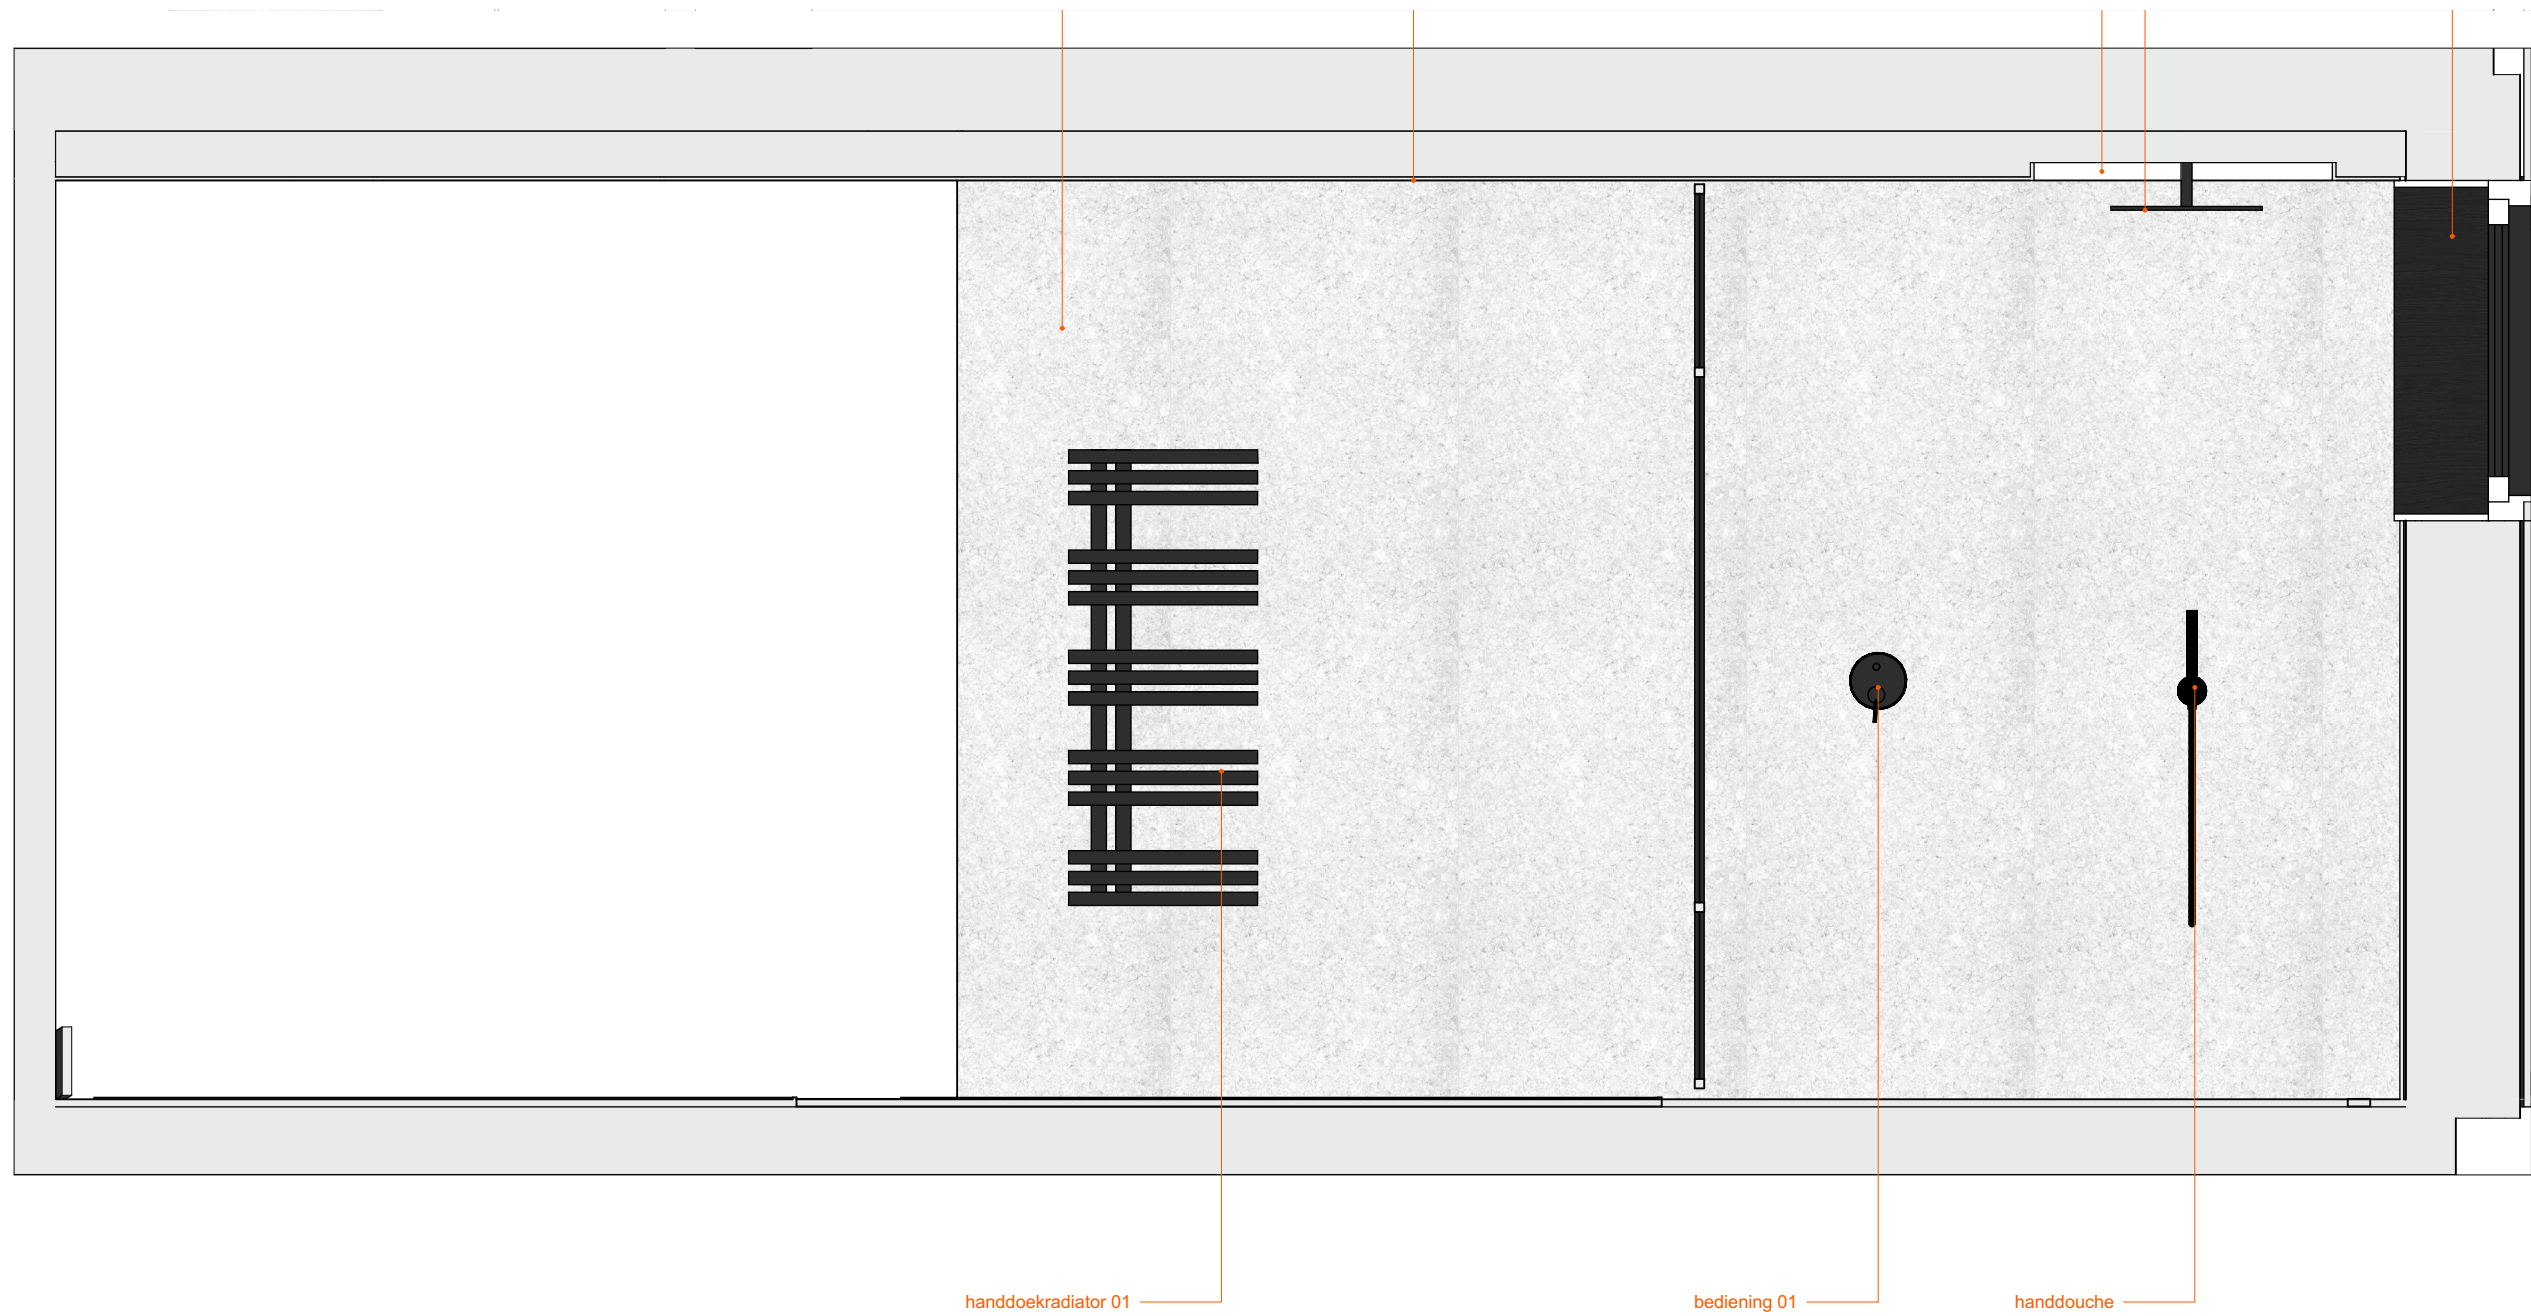


BADKAMER

Nieuwe toestand

Badkamer DSN04

schaal 1:20

A3 DO.2.7.5.5

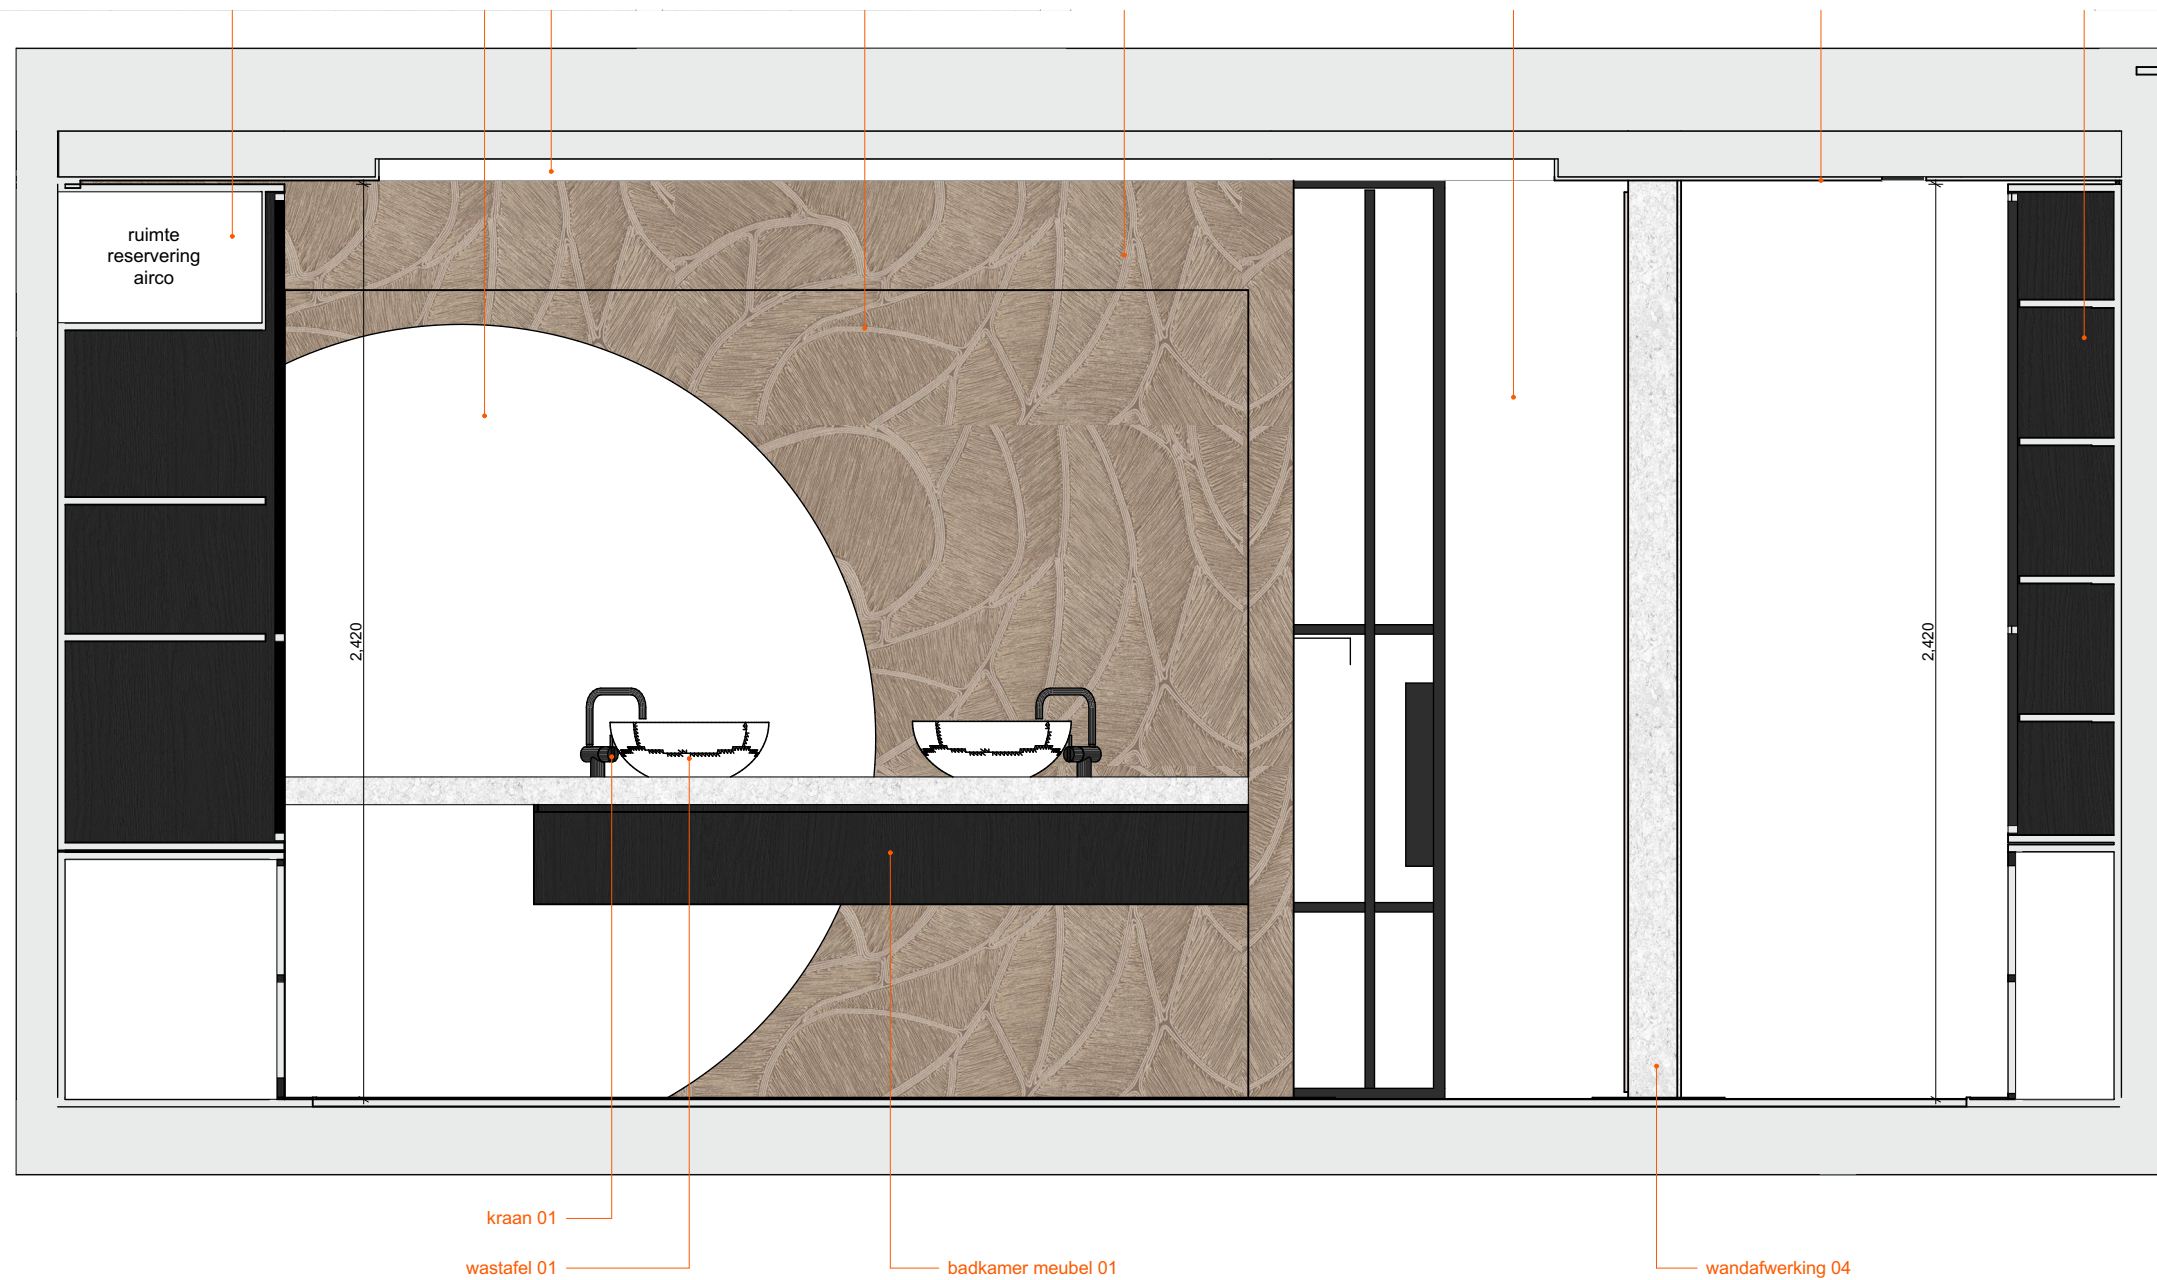


BADKAMER


Nieuwe toestand

Badkamer DSN05

schaal 1:20

A3 DO.2.7.5.6

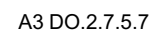

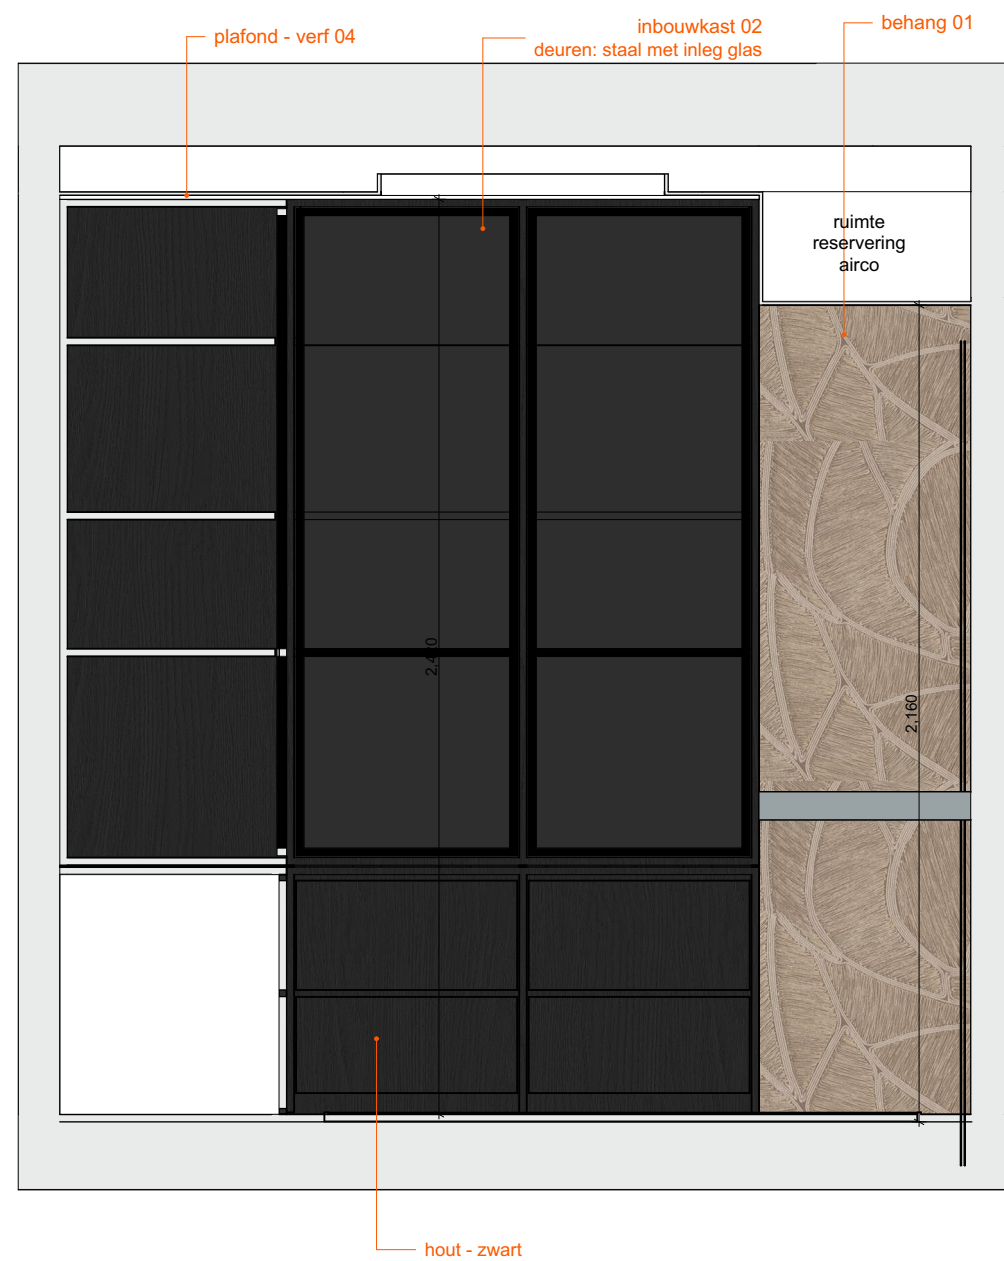


BADKAMER


Nieuwe toestand

Badkamer DSN12
schaal 1:20


A3 DO.2.7.5.8

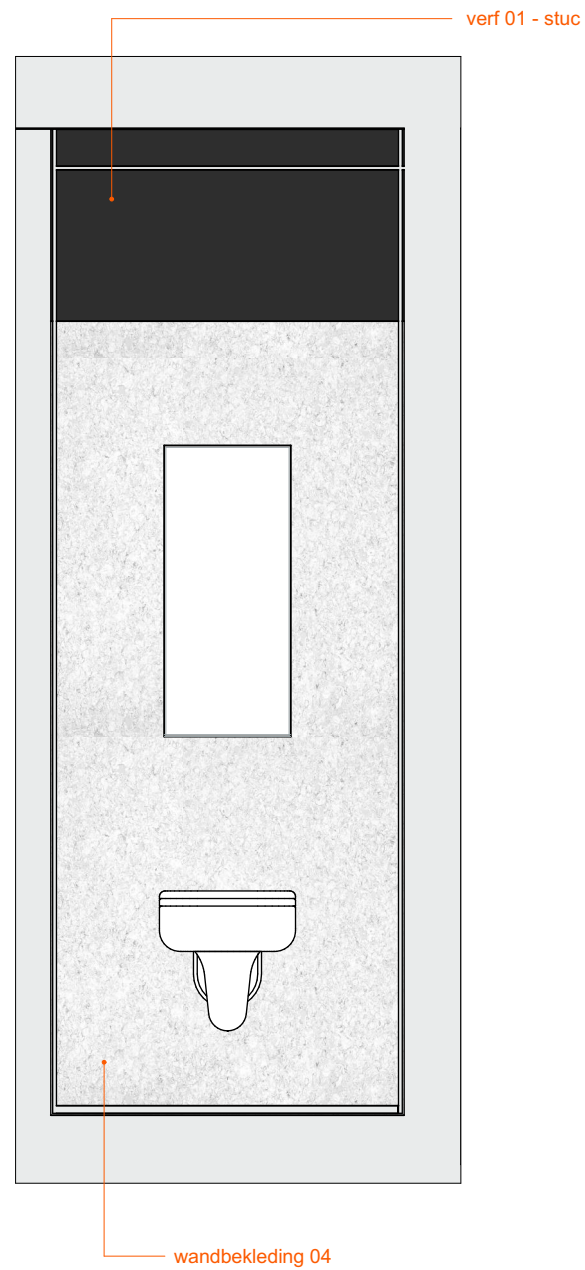


Toilet DSN05
schaal 1:20
A3 DO.2.8.3.1

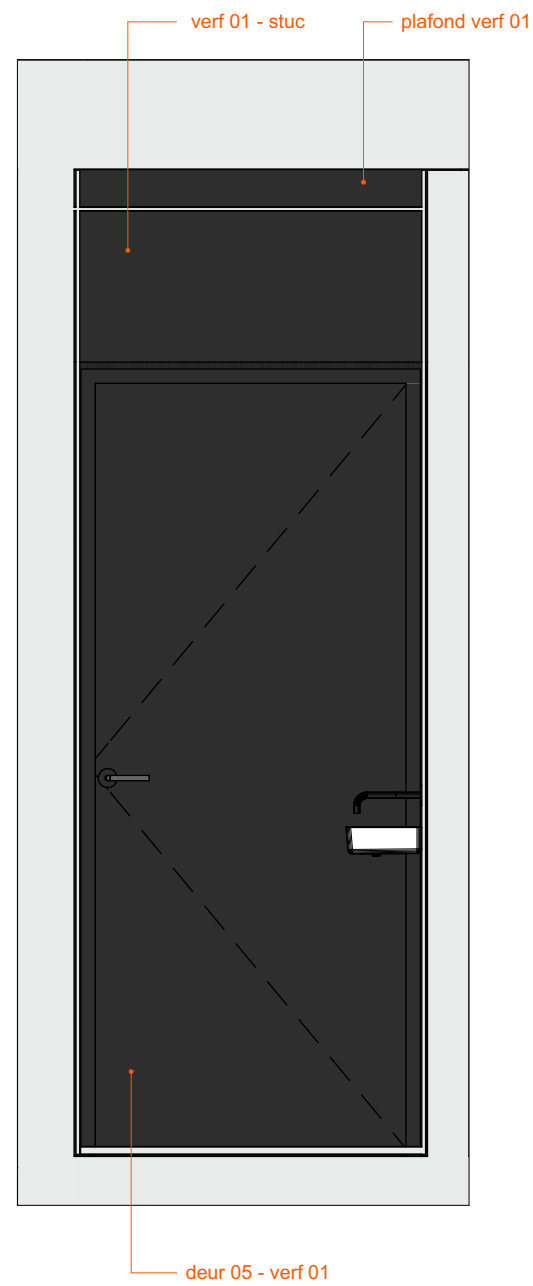

Toilet DSN06
schaal 1:20
A3 DO.2.8.3.2

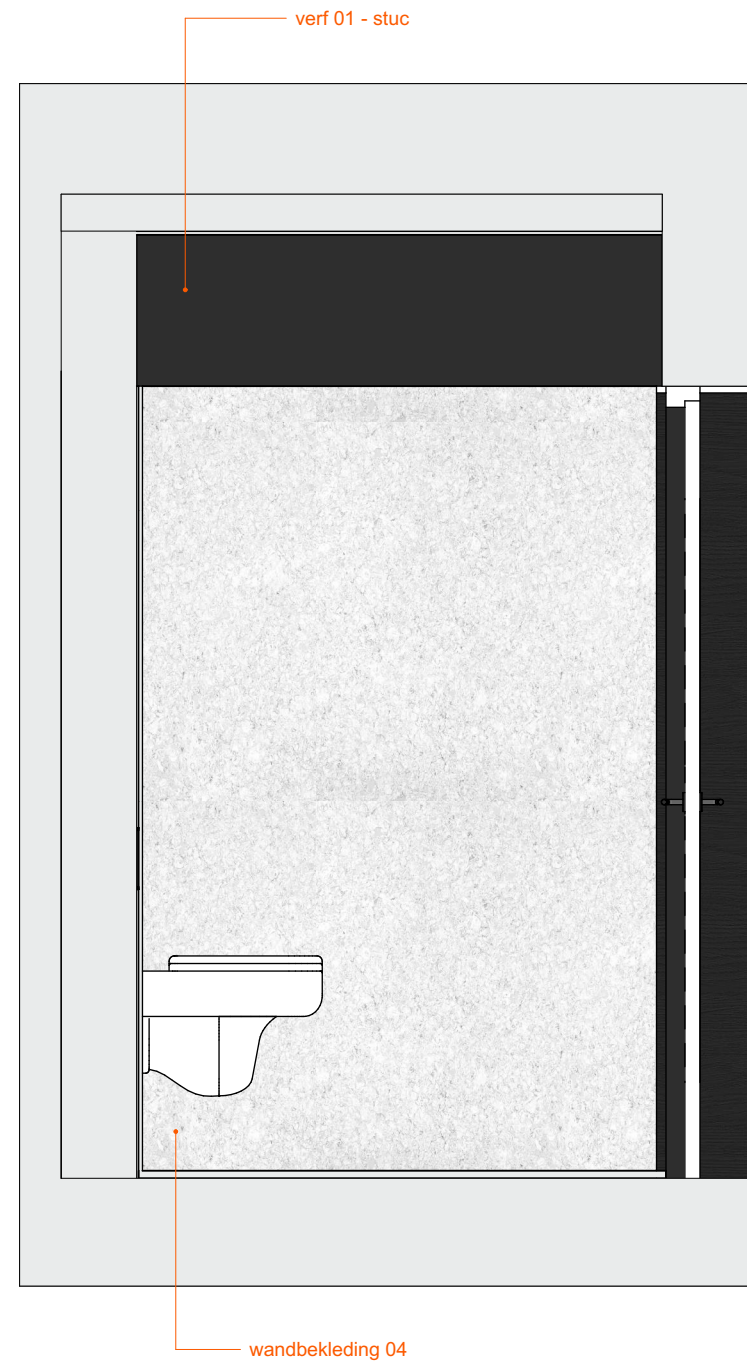

Toilet DSN07
schaal 1:20
A3 DO.2.8.3.3

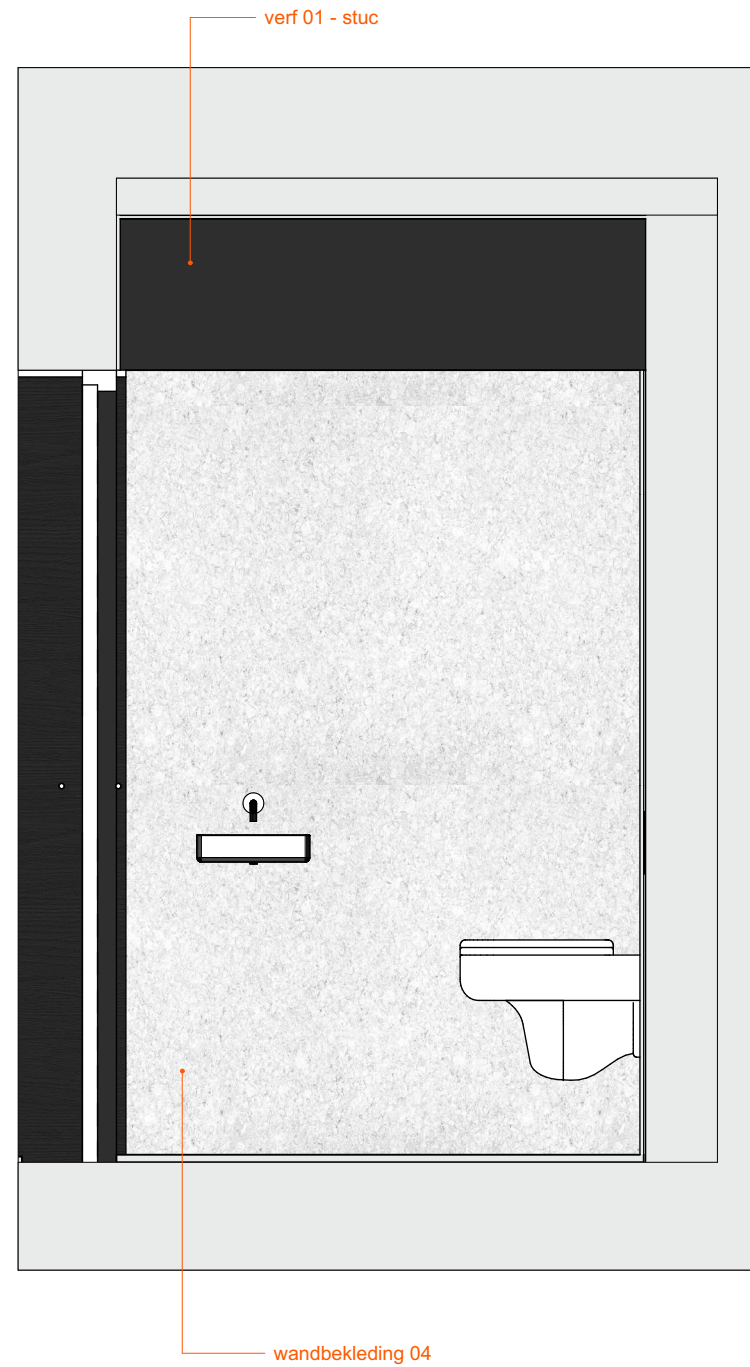

Toilet DSN08
schaal 1:20
A3 DO.2.8.3.4