


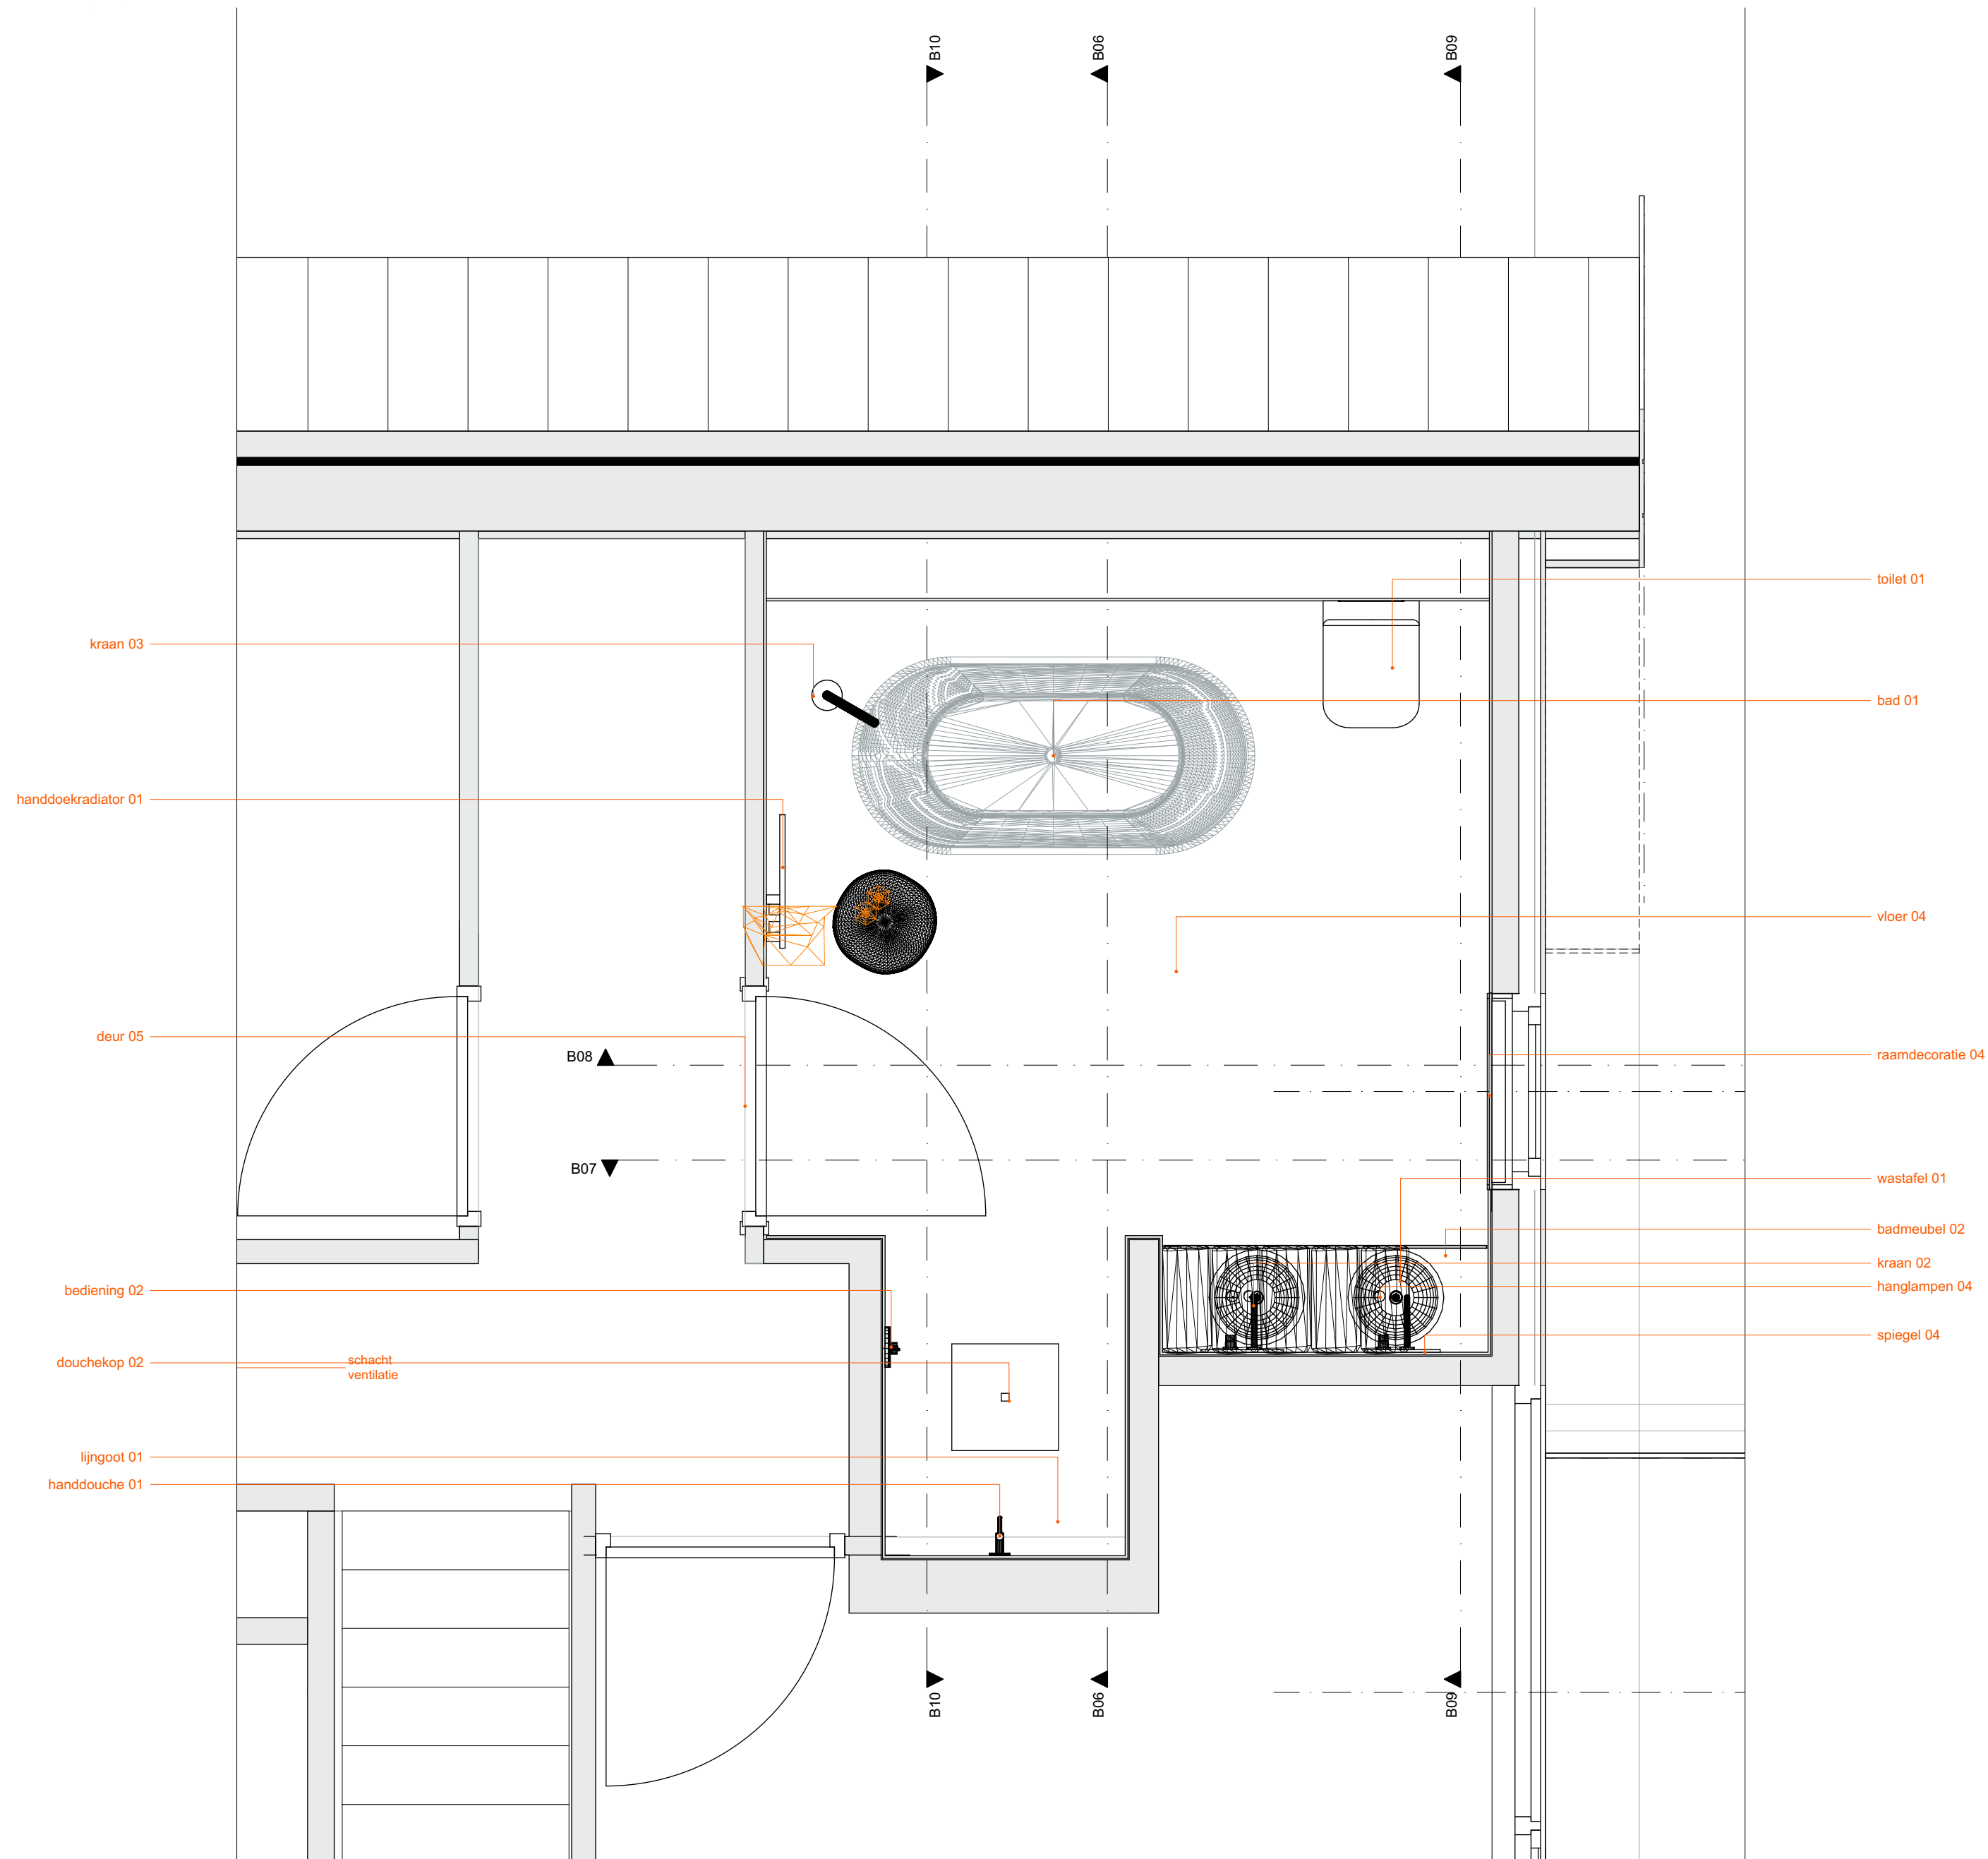

1e verdieping
1:20



Adres architect
Jacob van Lennepkade 11
2802 LG Gouda
085 004 1600
info@bassiearchitectuur.nl

Project locatie
Heemraadsweg 26
2935 AW Ouderkerk a/d IJssel

Project

Heemraad26
Verbouw woning

Project Status

InterieurUitwerking

Layout naam
Badkamer 02

Modelleur:
C.H.M. Bassie

status

Revisie 02

325



BADKAMER


Nieuwe toestand

Badkamer DSN06

schaal 1:20

A3 DO.2.7.4.2



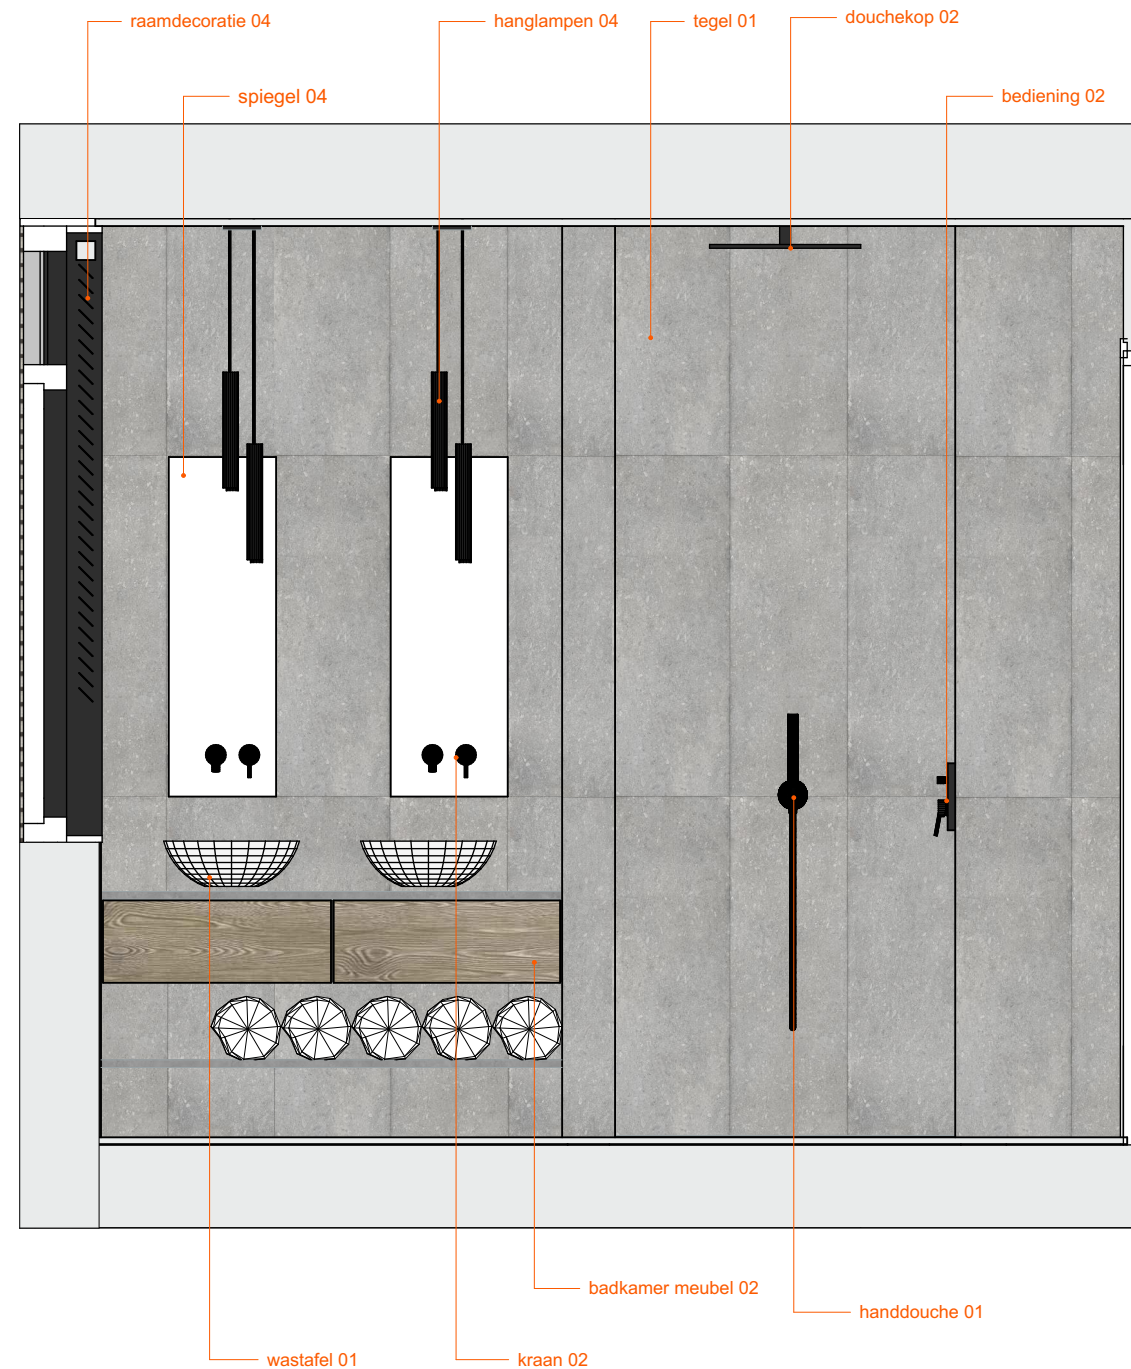


BADKAMER

Nieuwe toestand

Badkamer DSN07
schaal 1:20

A3 DO.2.7.4.3

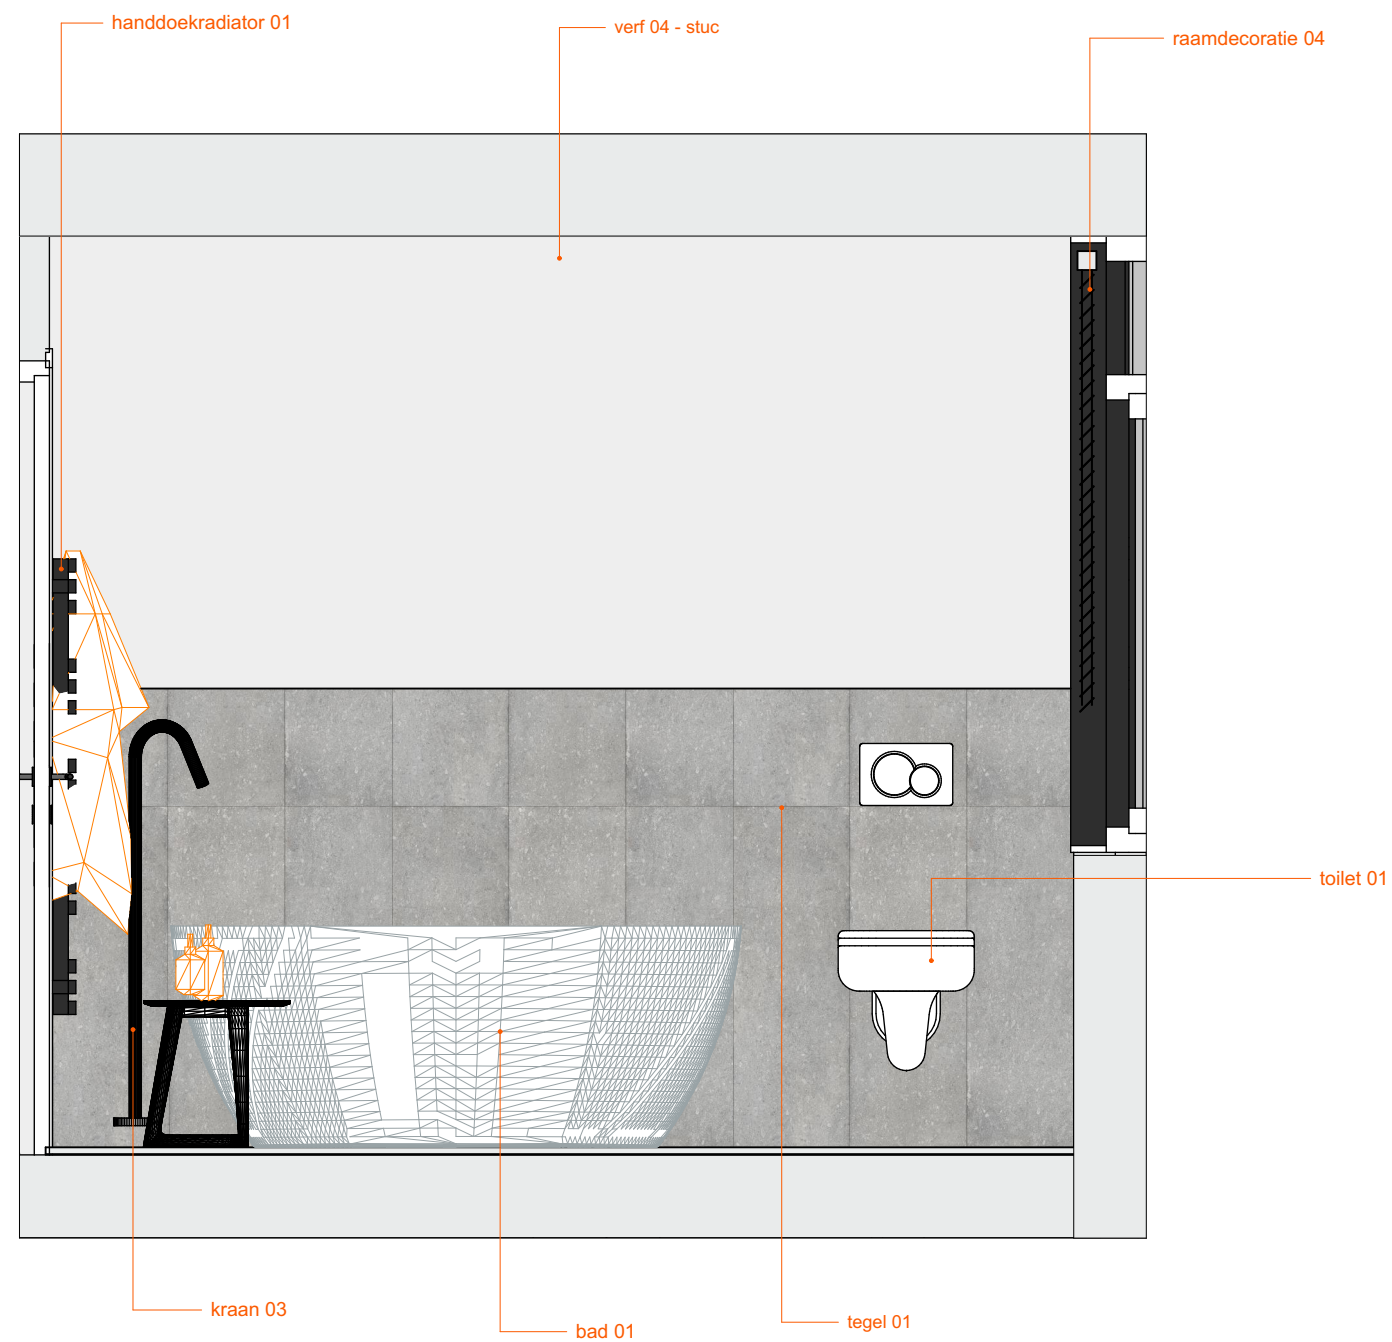


BADKAMER


Nieuwe toestand

Badkamer DSN08

schaal 1:20

A3 DO.2.7.4.4

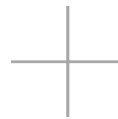

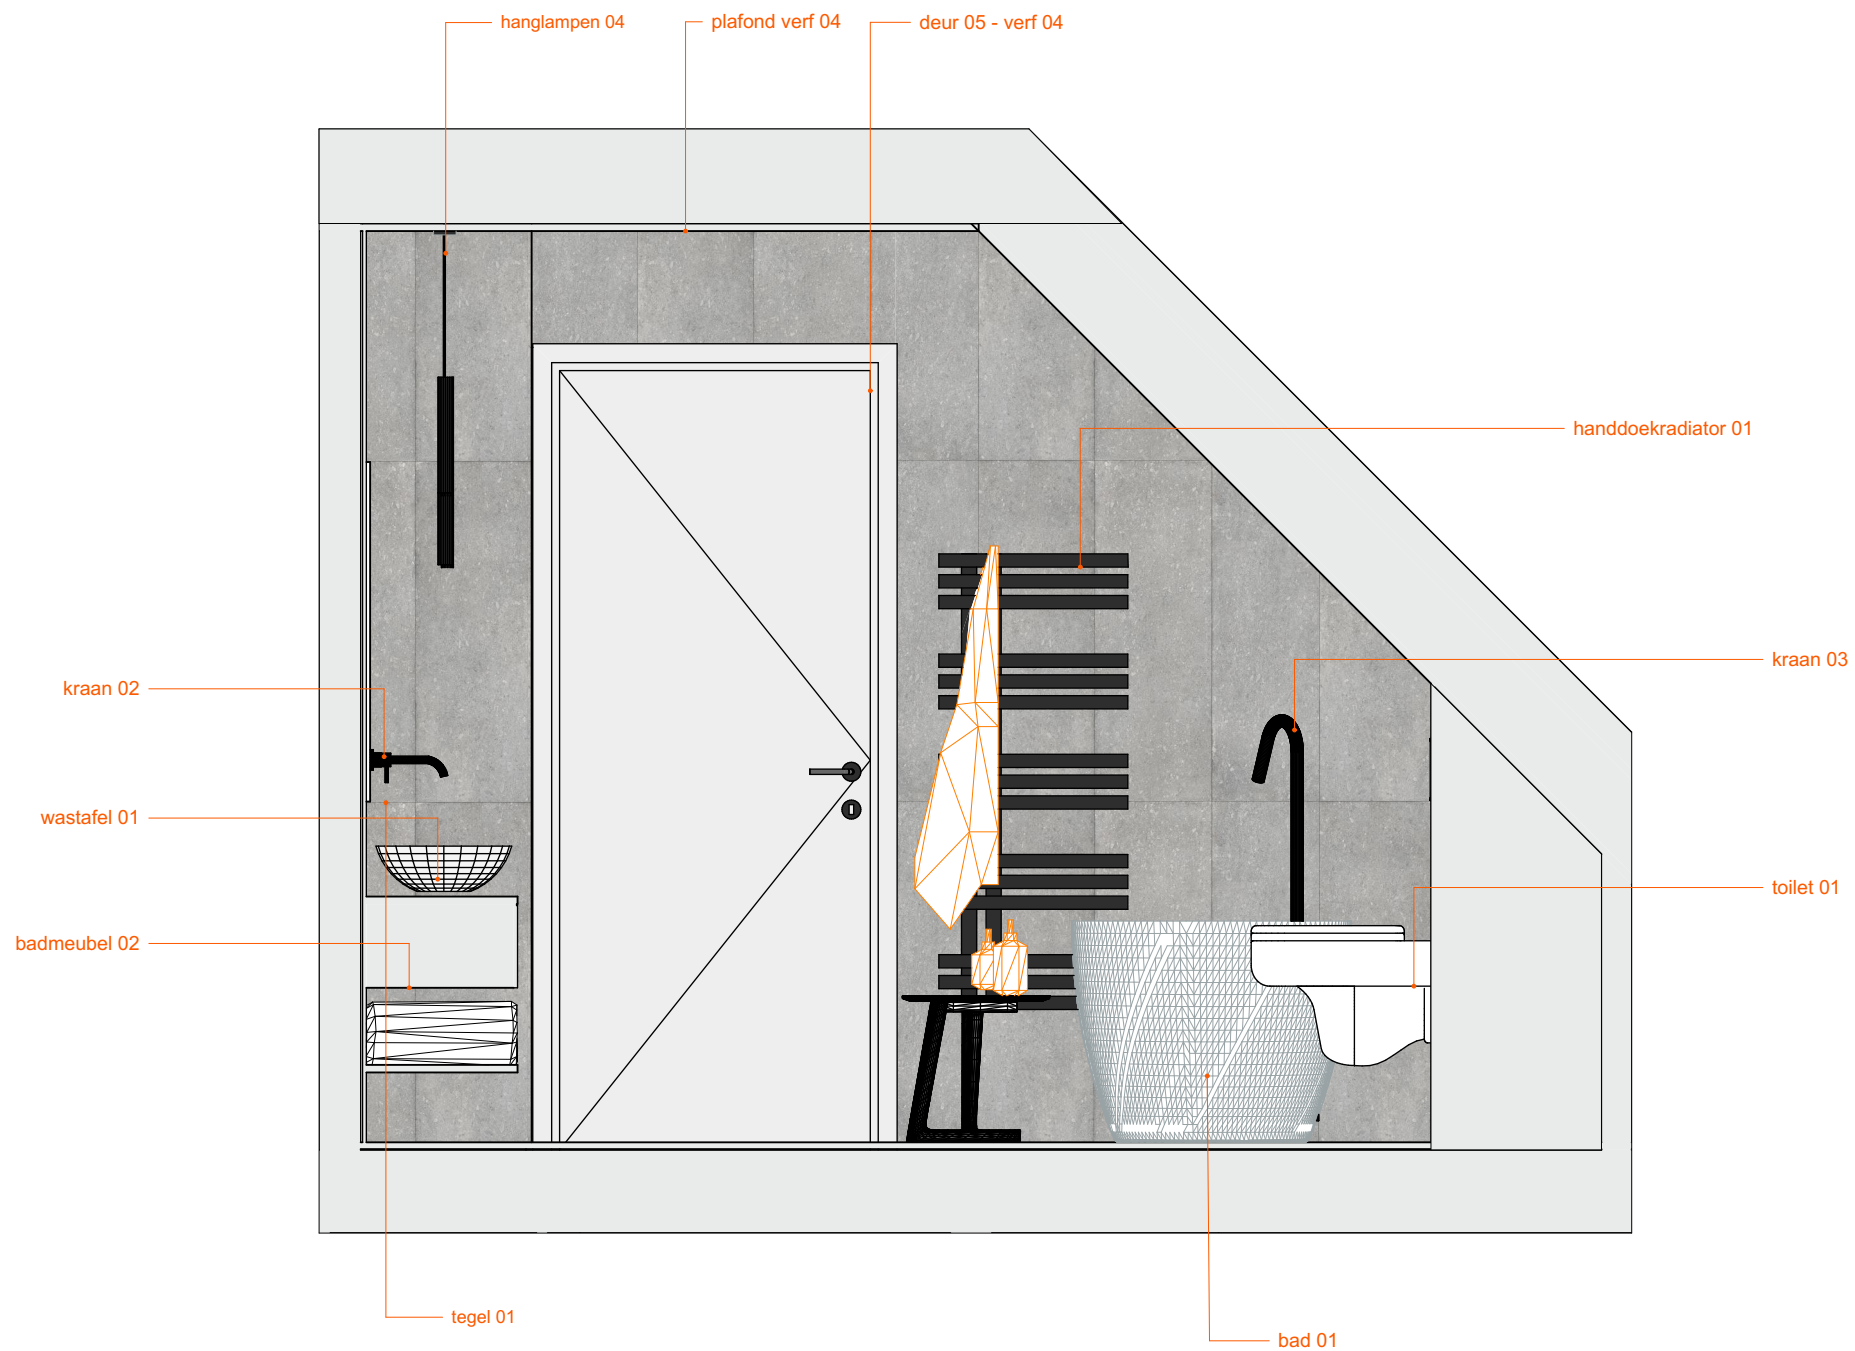

BADKAMER

Nieuwe toestand

Badkamer DSN09

schaal 1:20

A3 DO.2.7.4.5



BADKAMER

Nieuwe toestand

Badkamer DSN10

schaal 1:20

A3 DO.2.7.4.6